




TBS "Motława" Sp. z o.o.  
ul. Szczygła 1, 80-742 Gdańsk

## Budynek mieszkalny wielorodzinny przy ul. Wróblej 23

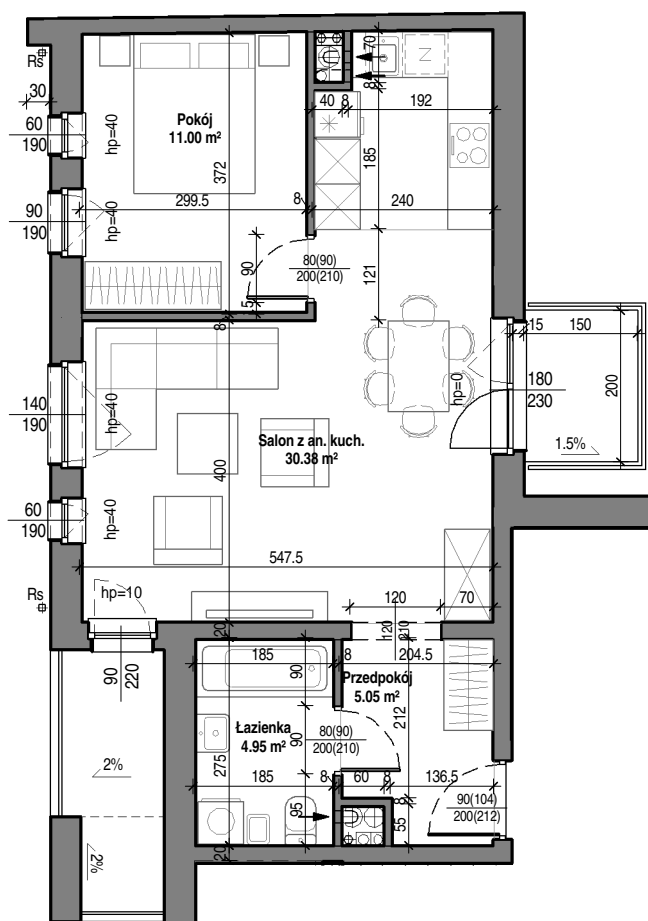

Mieszkanie nr 11	
Łazienka	4.95 m <sup>2</sup>
Przedpokój	5.05 m <sup>2</sup>
Pokój	11.00 m <sup>2</sup>
Salon z an. kuch.	30.38 m <sup>2</sup>
	51.37 m <sup>2</sup>

### Mieszkanie nr 11

1 piętro  
skala 1 : 100

