




TBS "Motława" Sp. z o.o.  
ul. Szczygła 1, 80-742 Gdańsk

## Budynek mieszkalny wielorodzinny przy ul. Wróblej 23

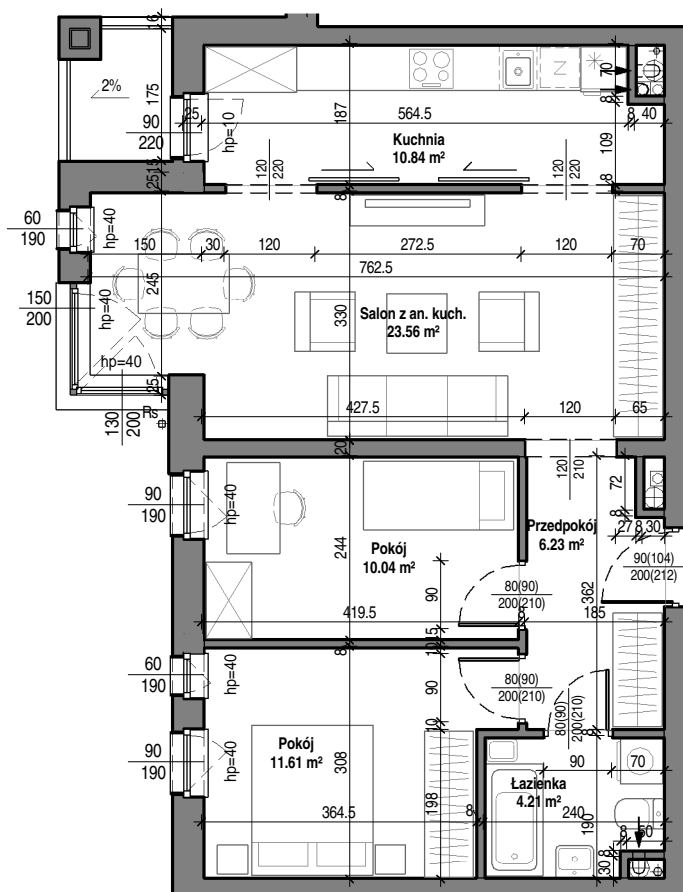

### Mieszkanie nr 12

Łazienka	4.21 m <sup>2</sup>
Przedpokój	6.23 m <sup>2</sup>
Pokój	10.04 m <sup>2</sup>
Kuchnia	10.84 m <sup>2</sup>
Pokój	11.61 m <sup>2</sup>
Salon z an. kuch.	23.56 m <sup>2</sup>
	66.50 m <sup>2</sup>

### Mieszkanie nr 12

2 piętro  
skala 1 : 100

