




TBS "Motława" Sp. z o.o.
ul. Szczygła 1, 80-742 Gdańsk

Budynek mieszkalny wielorodzinny przy ul. Wróblej 23

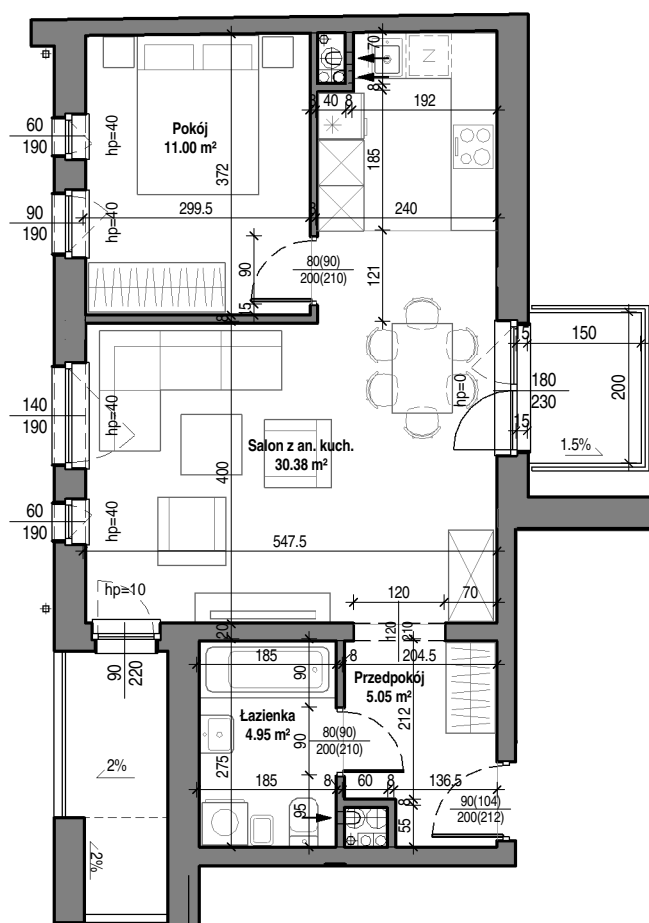

Mieszkanie nr 18

| | |
|-------------------|----------------------------|
| Łazienka | 4.95 m ² |
| Przedpokój | 5.05 m ² |
| Pokój | 11.00 m ² |
| Salon z an. kuch. | 30.38 m ² |
| Suma | 51.37 m² |

Mieszkanie nr 18

2 piętro
skala 1 : 100

