




TBS "Motława" Sp. z o.o.
ul. Szczygła 1, 80-742 Gdańsk

Budynek mieszkalny wielorodzinny przy ul. Wróblej 23

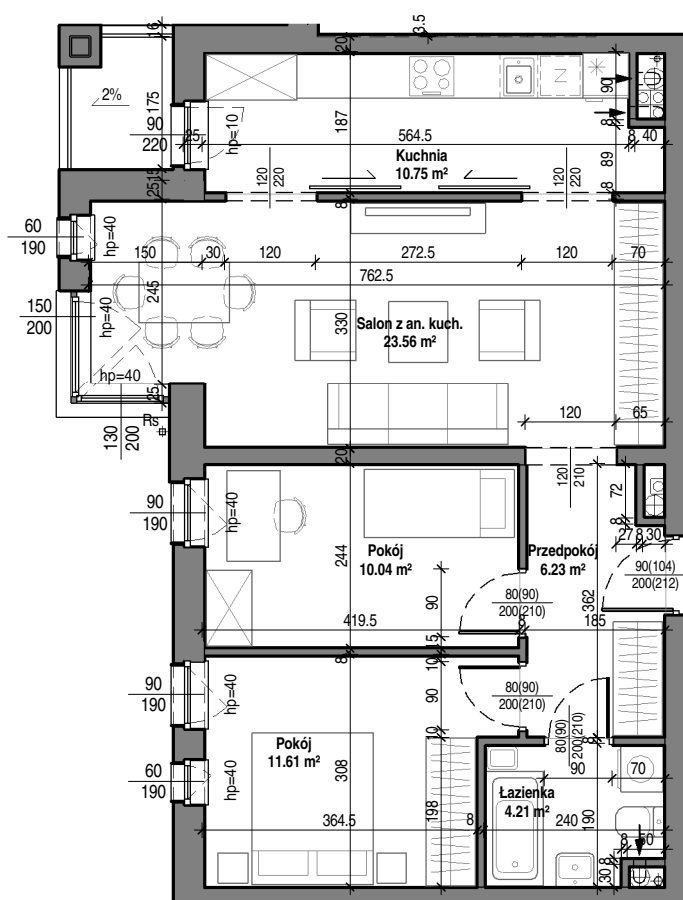

Mieszkanie nr 19	
Łazienka	4.21 m ²
Przedpokój	6.23 m ²
Pokój	10.04 m ²
Kuchnia	10.75 m ²
Pokój	11.61 m ²
Salon z an. kuch.	23.56 m ²
	66.40 m ²

Mieszkanie nr 19

3 piętro
skala 1 : 100

