




TBS "Motława" Sp. z o.o.
ul. Szczygła 1, 80-742 Gdańsk

Budynek mieszkalny wielorodzinny przy ul. Wróblej 23

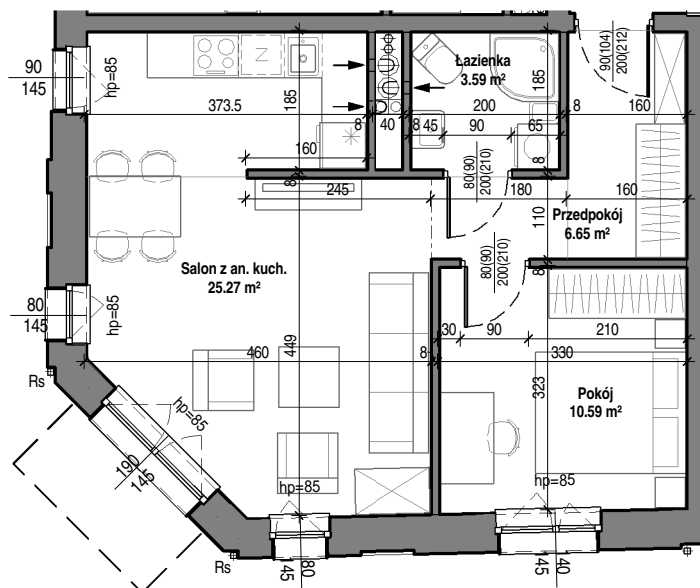

Mieszkanie nr 2	
Łazienka	3.59 m ²
Przedpokój	6.65 m ²
Pokój	10.59 m ²
Salon z an. kuch.	25.27 m ²
	46.09 m ²

Mieszkanie nr 2

0 parter
skala 1 : 100

