




TBS "Motława" Sp. z o.o.  
ul. Szczygła 1, 80-742 Gdańsk

## Budynek mieszkalny wielorodzinny przy ul. Wróblej 23

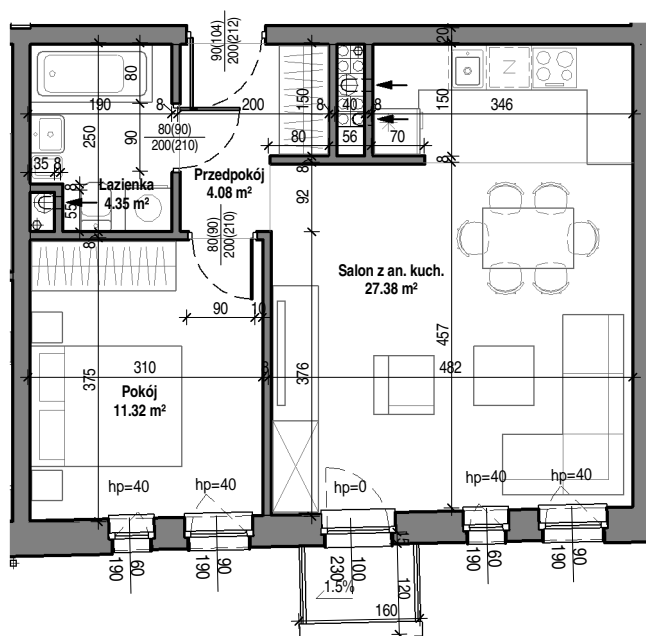

### Mieszkanie nr 21

Przedpokój	4.08 m <sup>2</sup>
Łazienka	4.35 m <sup>2</sup>
Pokój	11.32 m <sup>2</sup>
Salon z an. kuch.	27.38 m <sup>2</sup>
	47.13 m <sup>2</sup>

### Mieszkanie nr 21

3 piętro  
skala 1 : 100

