




TBS "Mottawa" Sp. z o.o.
ul. Szczygła 1, 80-742 Gdańsk

Budynek mieszkalny wielorodzinny przy ul. Wróblej 23

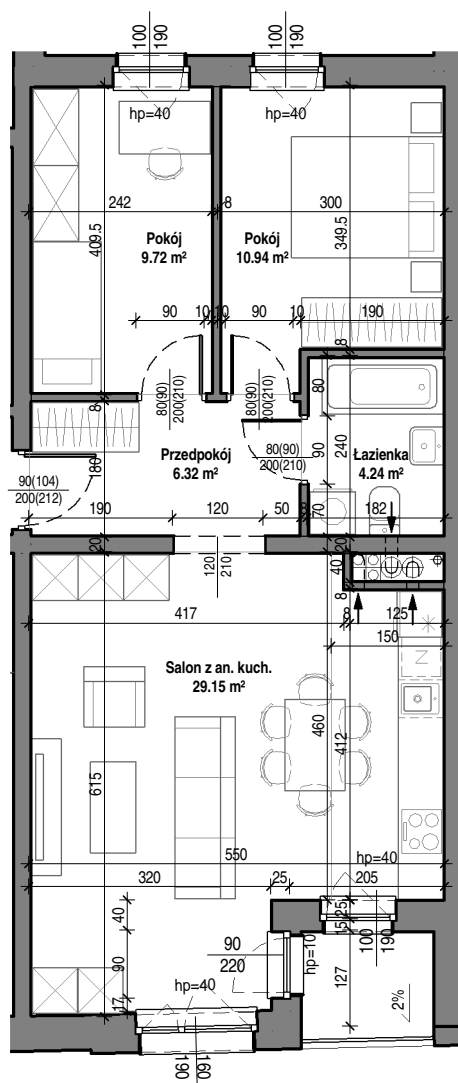

Mieszkanie nr 22	
Łazienka	4.24 m ²
Przedpokój	6.32 m ²
Pokój	9.72 m ²
Pokój	10.94 m ²
Salon z an. kuch.	29.15 m ²
	60.36 m ²

Mieszkanie nr 22

3 piętro
skala 1 : 100

