




TBS "Motława" Sp. z o.o.  
ul. Szczygła 1, 80-742 Gdańsk

## Budynek mieszkalny wielorodzinny przy ul. Wróblej 23

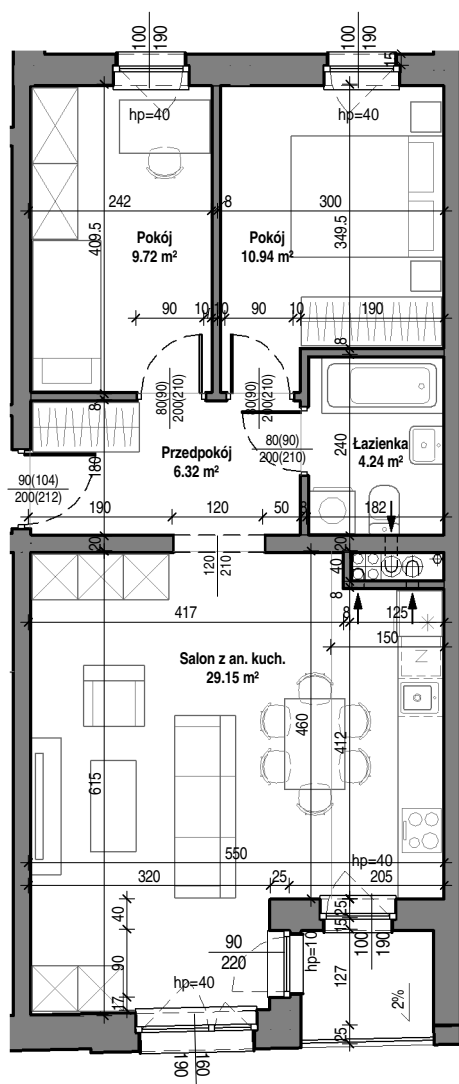

### Mieszkanie nr 29

Łazienka	4.24 m <sup>2</sup>
Przedpokój	6.32 m <sup>2</sup>
Pokój	9.72 m <sup>2</sup>
Pokój	10.94 m <sup>2</sup>
Salon z an. kuch.	29.15 m <sup>2</sup>
	60.36 m <sup>2</sup>

### Mieszkanie nr 29

4 piętro  
skala 1 : 100

