




TBS "Motława" Sp. z o.o.  
ul. Szczygła 1, 80-742 Gdańsk

## Budynek mieszkalny wielorodzinny przy ul. Wróblej 23

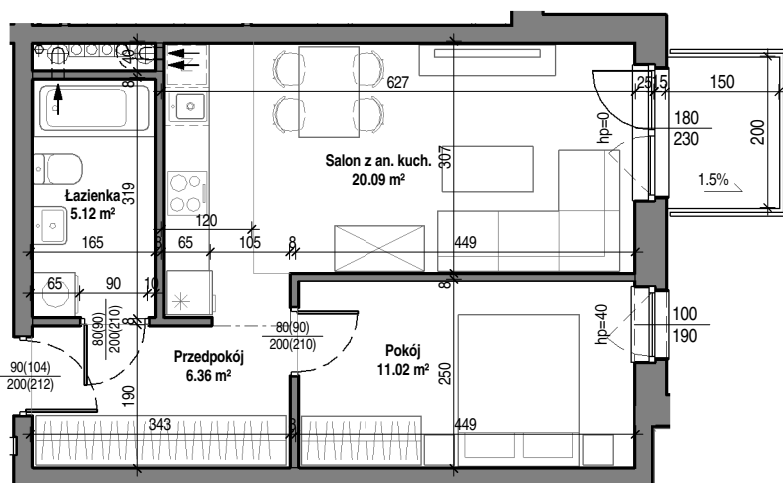

Mieszkanie nr 30	
Łazienka	5.12 m <sup>2</sup>
Przedpokój	6.36 m <sup>2</sup>
Pokój	11.02 m <sup>2</sup>
Salon z an. kuch.	20.09 m <sup>2</sup>
	42.58 m <sup>2</sup>

### Mieszkanie nr 30

4 piętro  
skala 1 : 100

