




TBS "Motława" Sp. z o.o.  
ul. Szczygła 1, 80-742 Gdańsk

## Budynek mieszkalny wielorodzinny przy ul. Wróblej 23

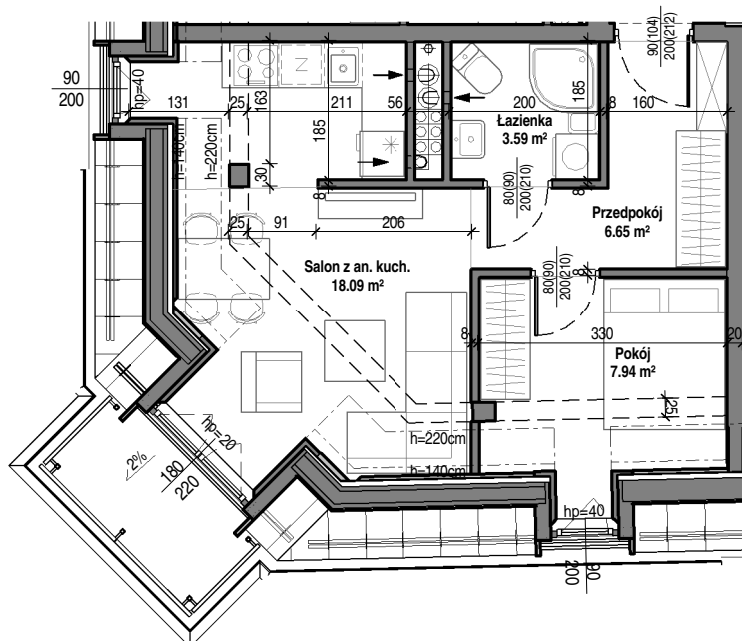

### Mieszkanie nr 34

Łazienka	3.59 m <sup>2</sup>
Przedpokój	6.65 m <sup>2</sup>
Pokój	7.94 m <sup>2</sup>
Salon z an. kuch.	18.09 m <sup>2</sup>
	36.27 m <sup>2</sup>

### Mieszkanie nr 34

5 piętro  
skala 1 : 100

