




Towarzystwo
Budownictwa
Społecznego
Motława

TBS "Motława" Sp. z o.o.
ul. Szczygła 1, 80-742 Gdańsk

Budynek mieszkalny wielorodzinny przy ul. Wróblej 23

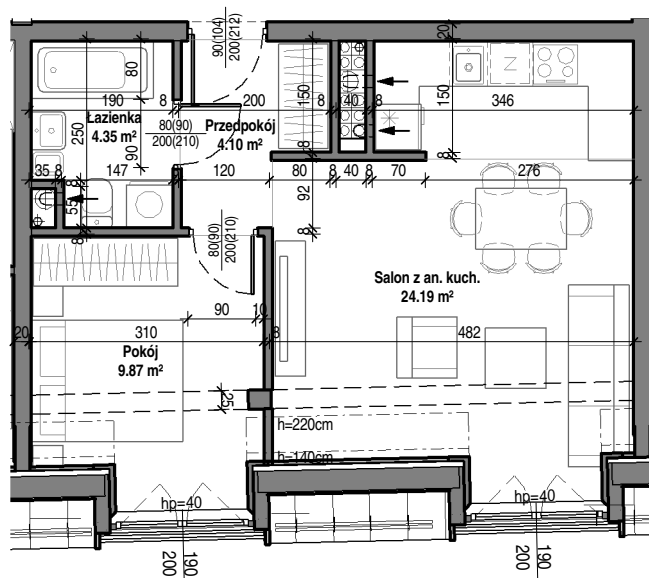

Mieszkanie nr 35	
Przedpokój	4.10 m ²
Łazienka	4.35 m ²
Pokój	9.87 m ²
Salon z an. kuch.	24.19 m ²
	42.51 m ²

Mieszkanie nr 35

5 piętro
skala 1 : 100

