




TBS "Motława" Sp. z o.o.
ul. Szczygła 1, 80-742 Gdańsk

Budynek mieszkalny wielorodzinny przy ul. Wróblej 23

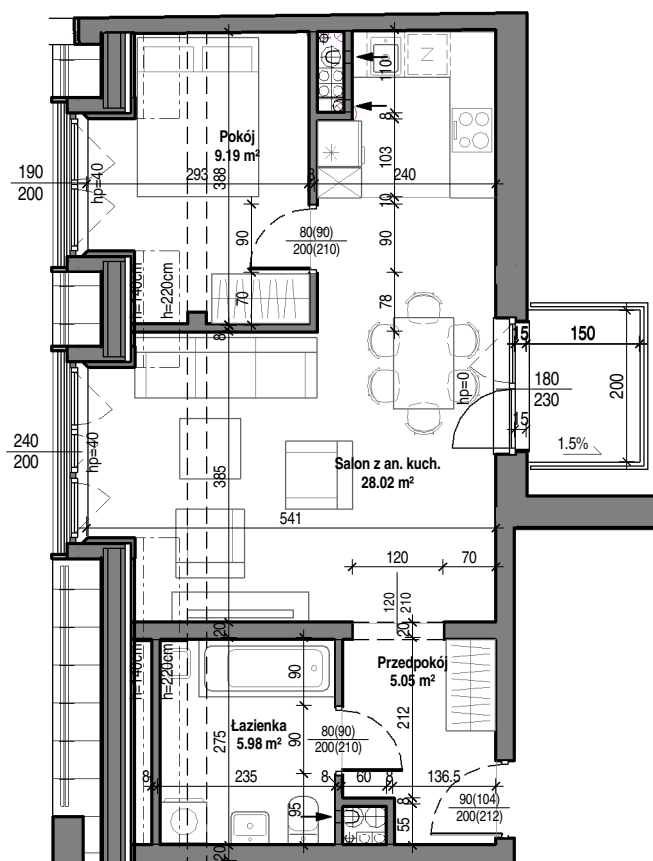

Mieszkanie nr 39

Przedpokój	5.05 m ²
Łazienka	5.98 m ²
Pokój	9.19 m ²
Salon z an. kuch.	28.02 m ²
	48.23 m ²

Mieszkanie nr 39

5 piętro
skala 1 : 100

