




TBS "Motława" Sp. z o.o.
ul. Szczygła 1, 80-742 Gdańsk

Budynek mieszkalny wielorodzinny przy ul. Wróblej 23

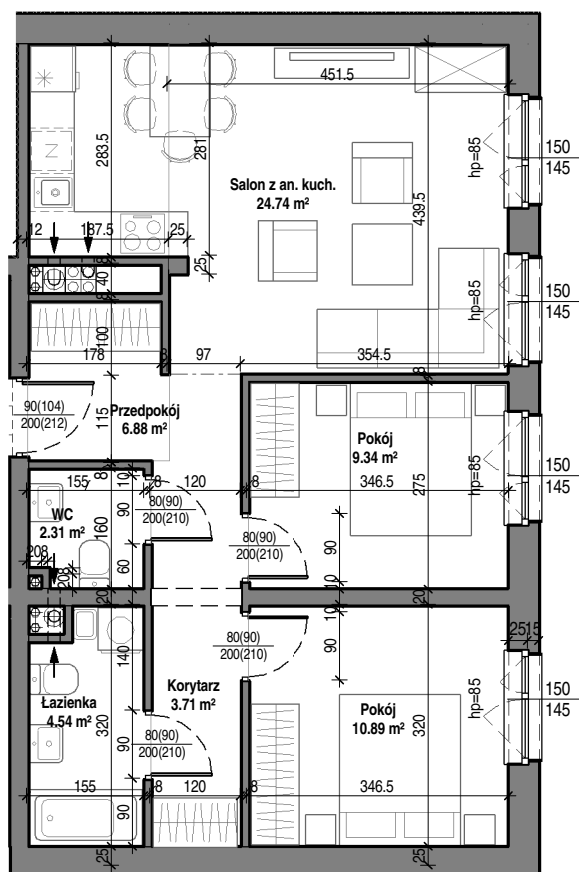

Mieszkanie nr 4

WC	2.31 m ²
Korytarz	3.71 m ²
Łazienka	4.54 m ²
Przedpokój	6.88 m ²
Pokój	9.34 m ²
Pokój	10.89 m ²
Salon z an. kuch.	24.74 m ²
	62.41 m ²

Mieszkanie nr 4

0 parter
skala 1 : 100

