




TBS "Motława" Sp. z o.o.
ul. Szczygła 1, 80-742 Gdańsk

Budynek mieszkalny wielorodzinny przy ul. Wróblej 23

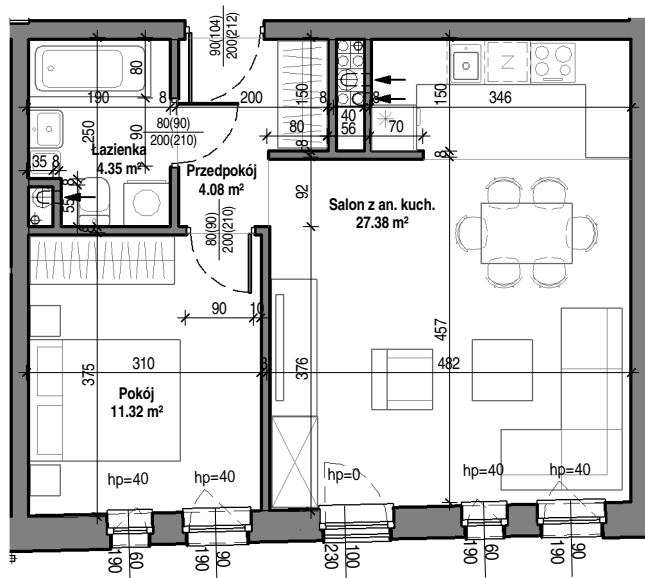

Mieszkanie nr 7	
Przedpokój	4.08 m ²
Łazienka	4.35 m ²
Pokój	11.32 m ²
Salon z an. kuch.	27.38 m ²
	47.13 m ²

Mieszkanie nr 7

1 piętro
skala 1 : 100

