



Lokal nr 8, ul. Kurza 14

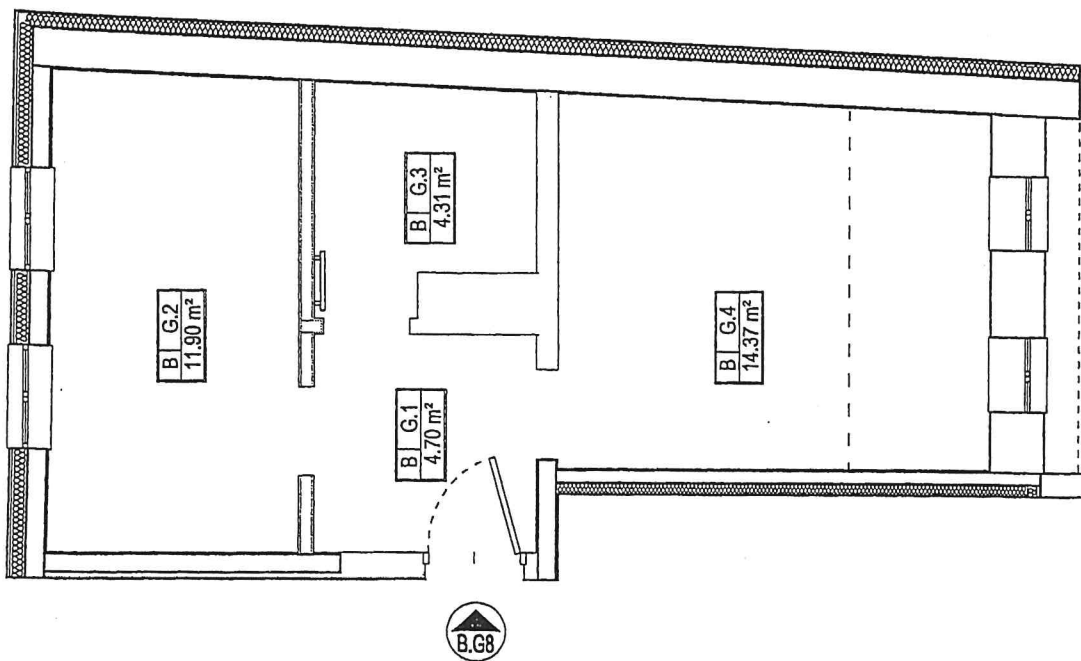

Pokóz z aneksem kuchennym	14,37
Pokój	11,90
Przedpokój	4,70
Łazienka	4,31
Razem powierzchnia użytkowa	35,28

3 PIĘTRO

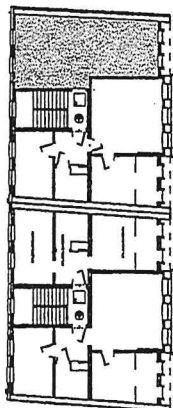

Towarzystwo Budowlane Spółdzielcze "Mieszkańcy" Sp. z o.o. Ul. Kołomyjska 13, 80744 GOMISK		NR MIESZKANIA:	B8
Budynek mieszkalny wielokondygnacyjny Górnika, ul. Kurza 14		PRACOWNIA: Pomiar powierzchni użytkowej mieszkań	
OPRACOWAŁ:	mgr inż. Wojciech Hasek	NR UPRAWNIENIA:	Z2943
DATA: 20.10.2021		SKALA: 1:50	