




Towarzystwo  
Budownictwa  
Społecznego  
Motława

INWESTOR:  
TBS "Motława" Sp. z o.o.  
ul. Szczygła 1, 80-742 Gdańsk



JEDNOSTKA PROJEKTOWA:  
APP ARCHITEKA-Tomasz Karpowicz  
ul. Jabłoniowa 20 lok.113, 80-175 Gdańsk

## Budynek mieszkalny wielorodzinny przy ul. Kurzej 14

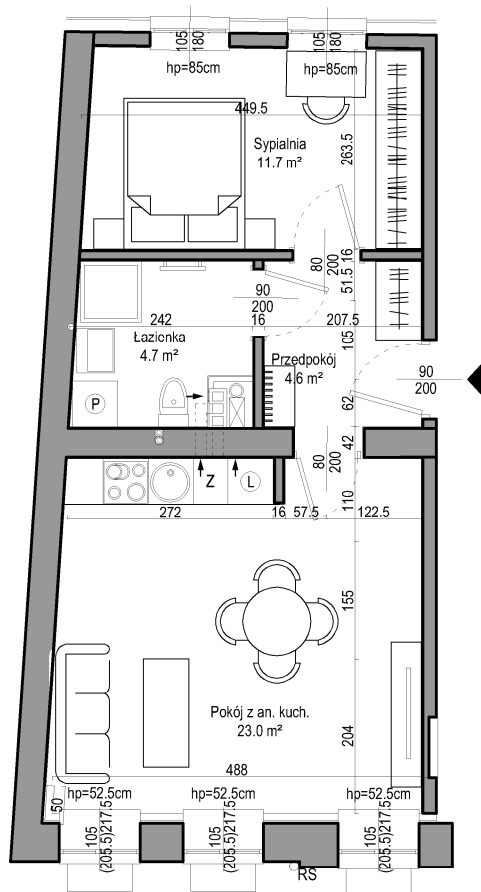


Mieszkanie nr 1	
PRZEDPOKÓJ	4,6 m <sup>2</sup>
ŁAZIENKA	4,7 m <sup>2</sup>
POKÓJ Z ANEKSEM KUCHENNYM	23,0 m <sup>2</sup>
SYPIALNIA	11,7 m <sup>2</sup>
	44,0 m <sup>2</sup>



### Mieszkanie B.M1

parter  
skala 1:100

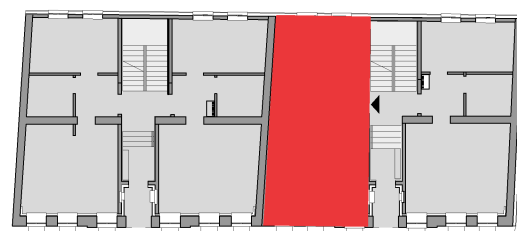

ul. Kurza