




Towarzystwo
Budownictwa
Społecznego
Mottawa

TOWARZYSTWO BUDOWNICTWA SPOŁECZNEGO
"MOTŁAWA" Sp. z o.o.
ul. Szczygła 1
80-742 Gdańsk


BUDYNEK 1A - MIESZKANIE NR 1
3 POKOJE + ANEKS KUCHENNY - PARTER
48,61m²

GDAŃSK
rejon ul. Wieżyckiej
i Kołodzieja

SCHEMAT OSIEDLA

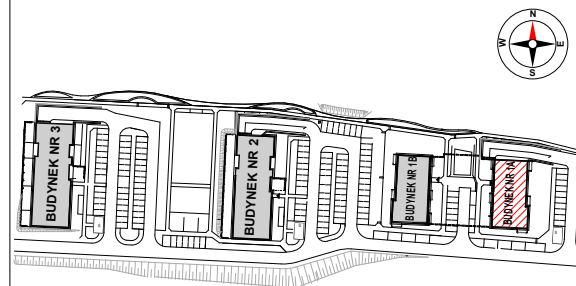

BUDYNEK 1A PARTER


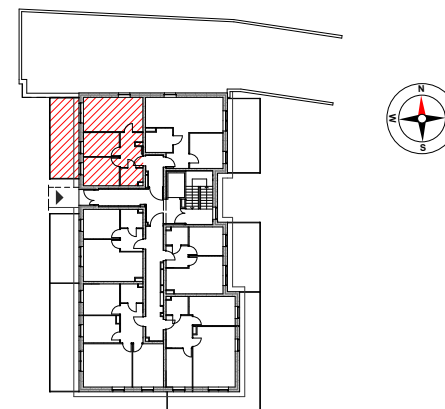


NAZWA POMIESZCZENIA POWIERZCHNIA POM.

PRZEDPOKÓJ	7,09m ²
POKÓJ	16,47m ²
POKÓJ	8,32m ²
POKÓJ	9,84m ²
ANEKS KUCHENNY	3,32m ²
ŁAZIENKA	3,57m ²

POWIERZCHNIA UŻYTKOWA 48,61 m²

POWIERZCHNIA TARASU 22,82m²

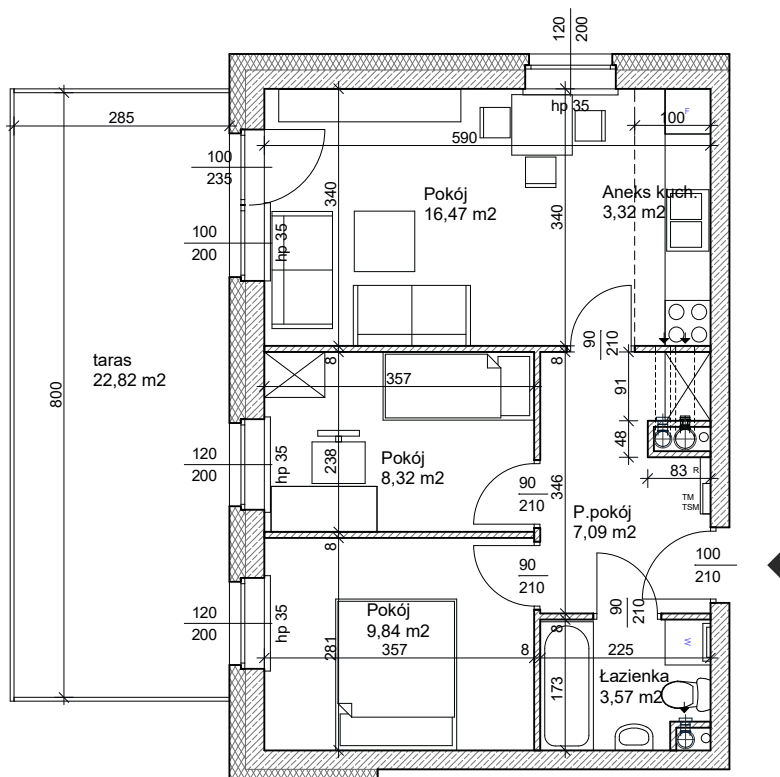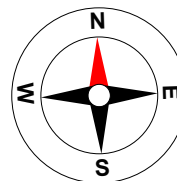

INWESTPROJEKT ŚWIAŹOKRZYSKI

UL. TARGOWA 18
25-520 KIELCE

UWAGA:

- NA RYSUNKU POKAZANO PRZYKŁADOWĄ ARANŻACJĘ POMIESZCZEŃ
- WSZYSTKIE POWIERZCHNIE POMIESZCZEŃ PODANO Z UWZGLĘDNIENIEM GRUBOŚCI TYNKÓW
- PODANE WYMIARY ORAZ POWIERZCHNIA MIESZKAŃ STANOWIĄ WIELKOŚĆ SZACUNKOWĄ I MOGĄ ULEĆ ZMIANIE
- NINIEJSZY RYSUNEK NIE STANOWI OFERTY W ROZUMIENIU PRZEPISÓW KODEKSU CYWILNEGO

SKALA 1:100