



Towarzystwo  
Budownictwa  
Społecznego  
Mottawa

TOWARZYSTWO BUDOWNICTWA SPOŁECZNEGO  
"MOTŁAWA" Sp. z o.o.  
ul. Szczygła 1  
80-742 Gdańsk


## BUDYNEK 3 - MIESZKANIE NR 2

3 POKOJE + ANEKS KUCHENNY - PARTER


63,89m<sup>2</sup>

**GDAŃSK**  
rejon ul. Wieżyckiej  
i Kołodzieja

### SCHEMAT OSIEDLA

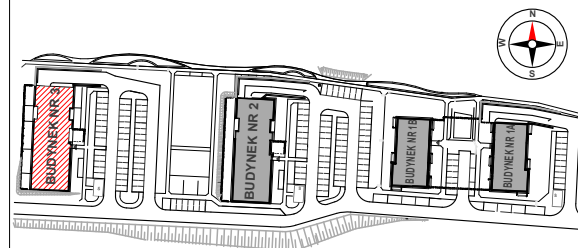

### BUDYNEK 3 PARTER


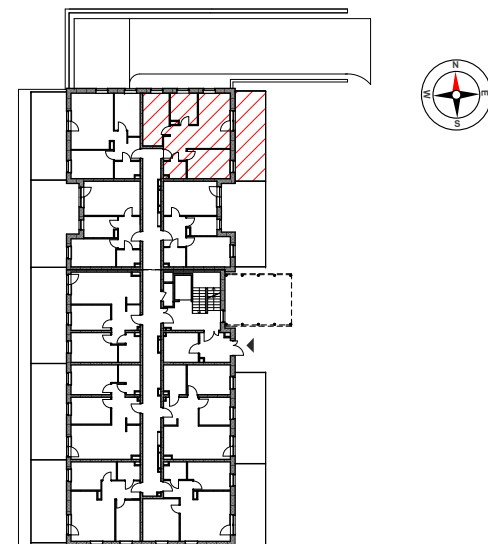


### NAZWA POMIESZCZENIA POWIERZCHNIA POM.

|            |                     |
|------------|---------------------|
| PRZEDPOKÓJ | 9,70m <sup>2</sup>  |
| ŁAZIENKA   | 3,56m <sup>2</sup>  |
| POKÓJ      | 12,42m <sup>2</sup> |
| POKÓJ      | 17,31m <sup>2</sup> |
| KUCHNIA    | 7,92m <sup>2</sup>  |
| POKÓJ      | 12,98m <sup>2</sup> |

POWIERZCHNIA UŻYTKOWA 63,89 m<sup>2</sup>

POWIERZCHNIA TARASU 26,71m<sup>2</sup>

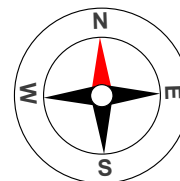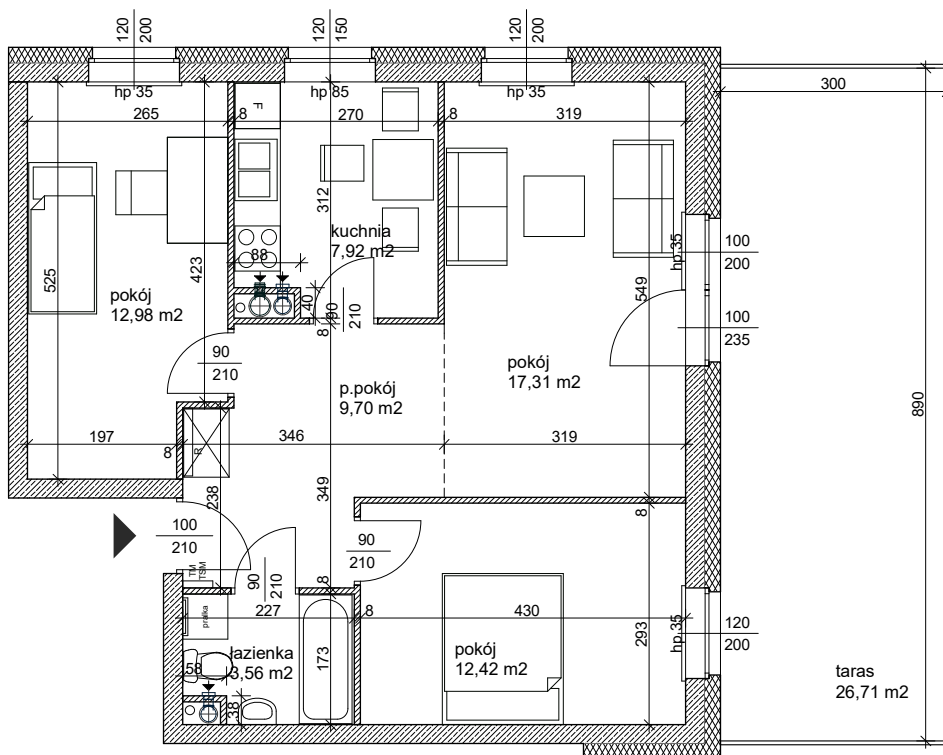

INWESTPROJEKT ŚWIAŹOKRYSKI

UL. TARGOWA 18  
25-520 KIELCE

#### UWAGA:

- NA RYSUNKU POKAZANO PRZYKŁADOWĄ ARANŻACJĘ POMIESZCZEŃ
- WSZYSTKIE POWIERZCHNIE POMIESZCZEŃ PODANO Z UWZGLĘDNIENIEM GRUBOŚCI TYNKÓW
- PODANE WYMIARY ORAZ POWIERZCHNIA MIESZKAŃ STANOWIĄ WIELKOŚĆ SZACUNKOWĄ I MOGĄ ULEC ZMIANIE
- NINIEJSZY RYSUNEK NIE STANOWI OFERTY W ROZUMIENIU PRZEPISÓW KODEKSU CYWILNEGO

SKALA 1:100