




Towarzystwo
Budownictwa
Społecznego
Mottawa

TOWARZYSTWO BUDOWNICTWA SPOŁECZNEGO
"MOTŁAWA" Sp. z o.o.
ul. Szczygła 1
80-742 Gdańsk


BUDYNEK 3 - MIESZKANIE NR 5
3 POKOJE + ANEKS KUCHENNY - PARTER
56,99m²

GDAŃSK
rejon ul. Wieżyckiej
i Kołodzieja

SCHEMAT OSIEDLA

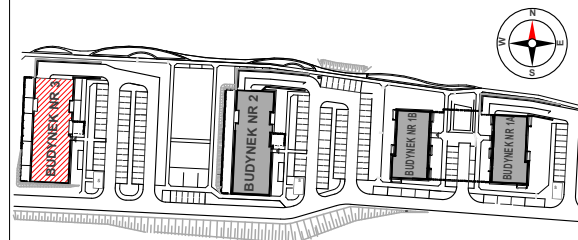

BUDYNEK 3 PARTER


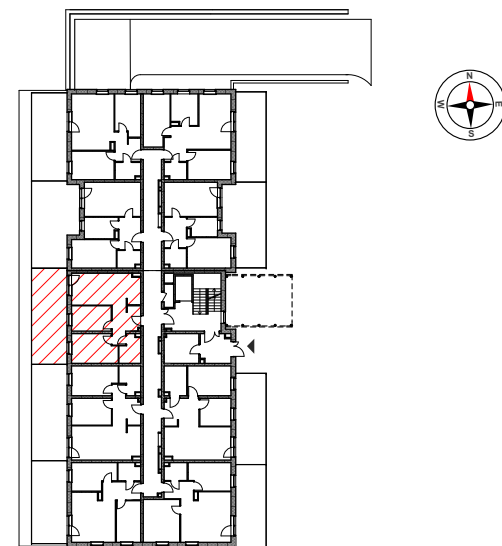


NAZWA POMIESZCZENIA POWIERZCHNIA POM.

PRZEDPOKÓJ	8,75m ²
ŁAZIENKA	5,07m ²
POKÓJ	12,55m ²
POKÓJ	9,74m ²
POKÓJ	16,92m ²
ANEKS KUCHENNY	3,96m ²

POWIERZCHNIA UŻYTKOWA 56,99m²

POWIERZCHNIA TARASU 33,25m²

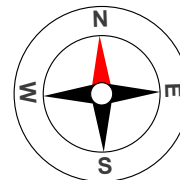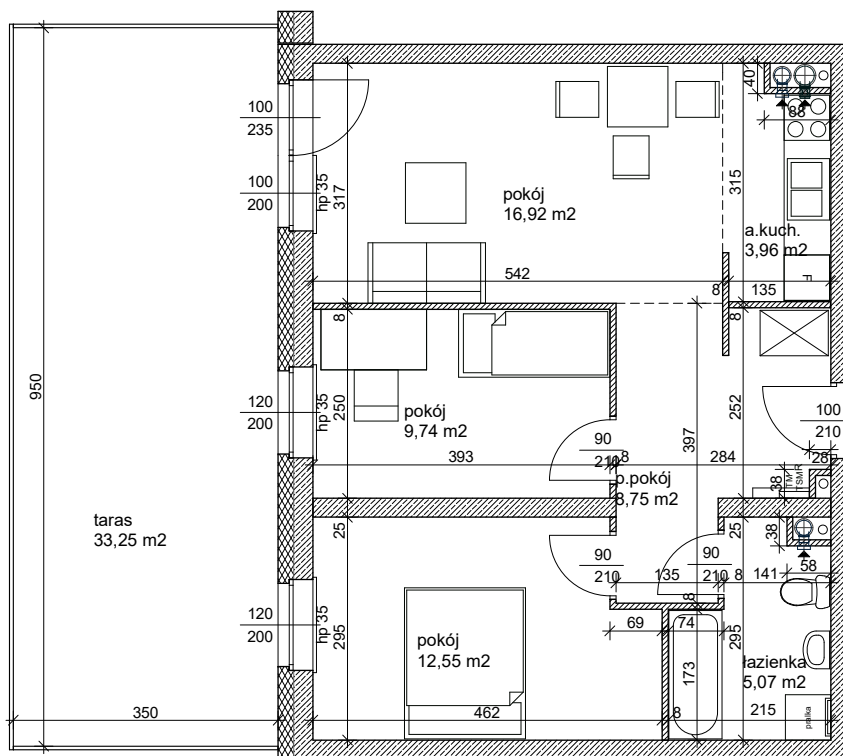

INWESTPROJEKT ŚWIAŹOKRZYSKI

UL. TARGOWA 18
25-520 KIELCE

UWAGA:

- NA RYSUNKU POKAZANO PRZYKŁADOWĄ ARANŻACJĘ POMIESZCZEŃ
- WSZYSTKIE POWIERZCHNIE POMIESZCZEŃ PODANO Z UWZGLĘDNieniem GRUBOŚCI TYNKÓW
- PODANE WYMIARY ORAZ POWIERZCHNIA MIESZKAŃ STANOWIĄ WIELKOŚĆ SZACUNKOWĄ I MOGĄ ULEĆ ZMIANIE
- NINIEJSZY RYSUNEK NIE STANOWI OFERTY W ROZUMIENIU PRZEPISÓW KODEKSU CYWILNEGO

SKALA 1:100