




Towarzystwo  
Budownictwa  
Społecznego  
Mottawa

TOWARZYSTWO BUDOWNICTWA SPOŁECZNEGO  
"MOTŁAWA" Sp. z o.o.  
ul. Szczygła 1  
80-742 Gdańsk


**BUDYNEK 3 - MIESZKANIE NR 8**  
3 POKOJE + ANEKS KUCHENNY - PARTER  
**58,44m<sup>2</sup>**

**GDAŃSK**  
rejon ul. Wieżyckiej  
i Kołodzieja

### SCHEMAT OSIEDLA

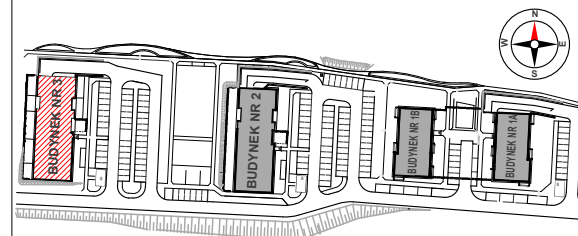

### BUDYNEK 3 PARTER


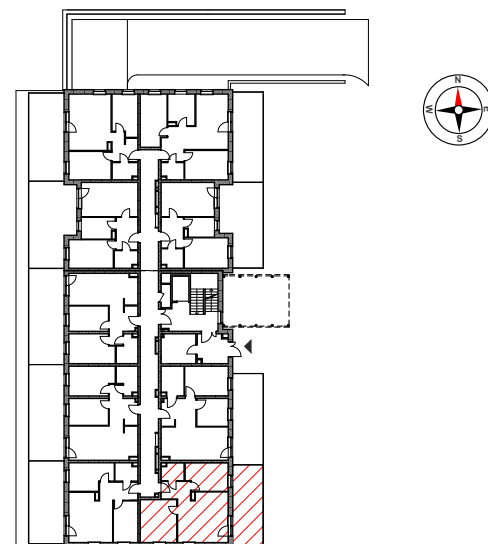


### NAZWA POMIESZCZENIA POWIERZCHNIA POM.

|                |                     |
|----------------|---------------------|
| PRZEDPOKÓJ     | 5,20m <sup>2</sup>  |
| ŁAZIENKA       | 3,71m <sup>2</sup>  |
| POKÓJ          | 11,12m <sup>2</sup> |
| ANEKS KUCHENNY | 2,79m <sup>2</sup>  |
| POKÓJ          | 20,48m <sup>2</sup> |
| POKÓJ          | 15,14m <sup>2</sup> |

### POWIERZCHNIA UŻYTKOWA 58,44 m<sup>2</sup>

### POWIERZCHNIA TARASU 24,31m<sup>2</sup>

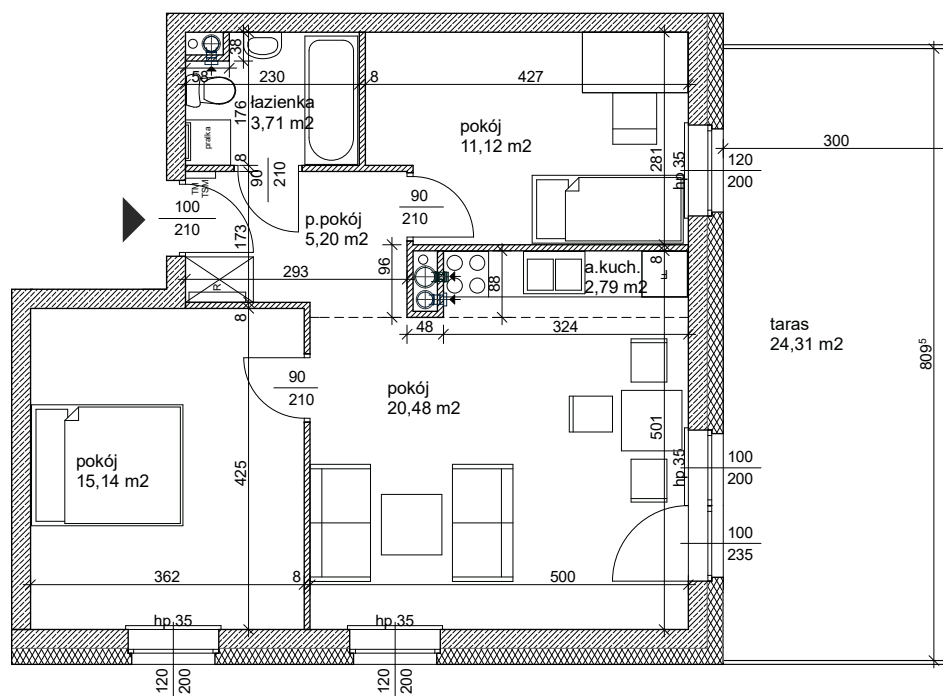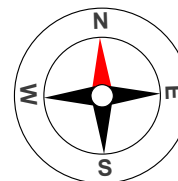

INWESTPROJEKT ŚWIĘTOKRZYSKI

UL. TARGOWIA 18  
25-520 KIELCE

#### UWAGA:

- NA RYSUNKU POKAZANO PRZYKŁADOWĄ ARANŻACJĘ POMIESZCZEŃ  
- WSZYSTKIE POWIERZCHNIE POMIESZCZEŃ PODANO Z UWZGLĘDNIENIEM GRUBOŚCI TYNKÓW  
- PODANE WYMIARY ORAZ POWIERZCHNIA MIESZKAŃ STANOWIĄ WIELKOŚĆ SZACUNKOWĄ I MOGĄ ULEĆ ZMIANIE  
- NINIEJSZY RYSUNEK NIE STANOWI OFERTY W ROZUMIENIU PRZEPISÓW KODEKSU CYWILNEGO

SKALA 1:100