



Towarzystwo
Budownictwa
Społecznego
Mottawa


TOWARZYSTWO BUDOWNICTWA SPOŁECZNEGO
"MOTŁAWA" Sp. z o.o.
ul. Szczygła 1
80-742 Gdańsk

BUDYNEK 2 - MIESZKANIE NR 2


3 POKOJE + ANEKS KUCHENNY - PARTER
63,89m²

GDAŃSK
rejon ul. Wieżyckiej
i Kołodzieja

SCHEMAT OSIEDLA

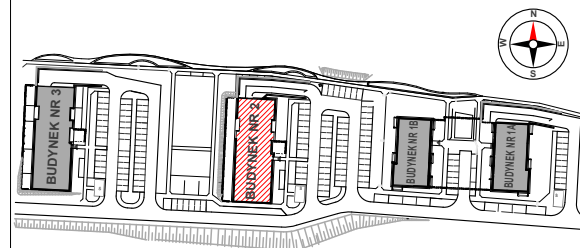

BUDYNEK 2 PARTER

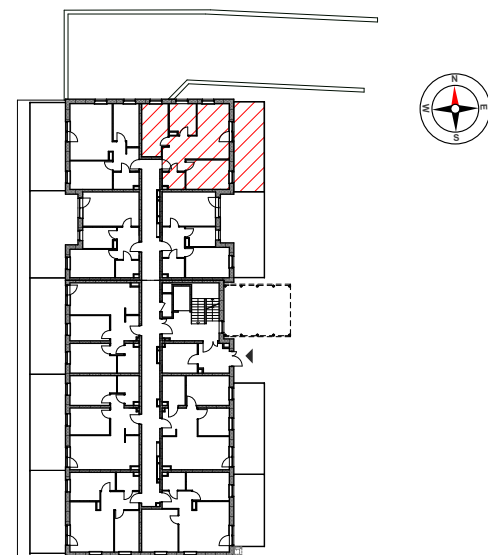


NAZWA POMIESZCZENIA POWIERZCHNIA POM.

PRZEDPOKÓJ	9,70m ²
ŁAZIENKA	3,56m ²
POKÓJ	12,42m ²
POKÓJ	17,31m ²
KUCHNIA	7,92m ²
POKÓJ	12,98m ²

POWIERZCHNIA UŻYTKOWA 63,89 m²

POWIERZCHNIA TARASU 26,71m²

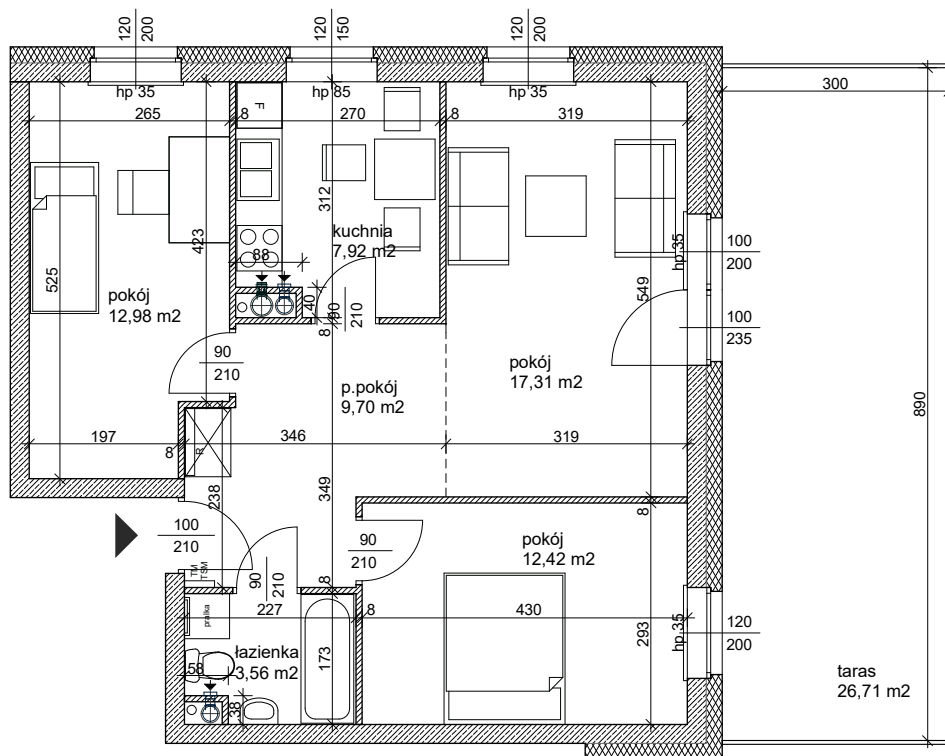

INWESTPROJEKT ŚWIAŹOKRYSKI

UL. TARGOWA 18
25-520 KIELCE

UWAGA:

- NA RYSUNKU POKAZANO PRZYKŁADOWĄ ARANŻACJĘ POMIESZCZEŃ
- WSZYSTKIE POWIERZCHNIE POMIESZCZEŃ PODANO Z UWZGLĘDNIENIEM GRUBOŚCI TYNKÓW
- PODANE WYMIARY ORAZ POWIERZCHNIA MIESZKAŃ STANOWIĄ WIELKOŚĆ SZACUNKOWĄ I MOGĄ ULEC ZMIANIE
- NINIEJSZY RYSUNEK NIE STANOWI OFERTY W ROZUMIENIU PRZEPISÓW KODEKSU CYWILNEGO

SKALA 1:100