



Towarzystwo
Budownictwa
Społecznego
Mottawa

TOWARZYSTWO BUDOWNICTWA SPOŁECZNEGO
"MOTŁAWA" Sp. z o.o.
ul. Szczygła 1
80-742 Gdańsk


BUDYNEK 2 - MIESZKANIE NR 23

2 POKOJE + KUCHNIA - II PIĘTRO


48,30m²

GDAŃSK
rejon ul. Wieżyckiej
i Kołodzieja

SCHEMAT OSIEDLA

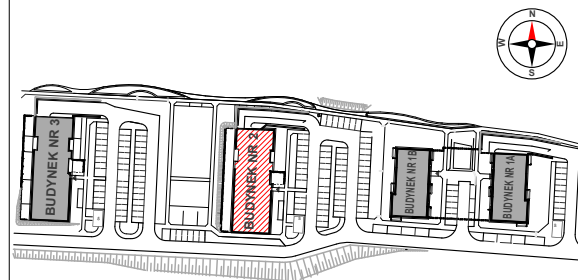

BUDYNEK 2 II PIĘTRO


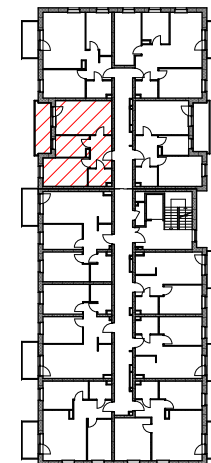


NAZWA POMIESZCZENIA POWIERZCHNIA POM.

PRZEDPOKÓJ	6,75m ²
ŁAZIENKA	3,72m ²
POKÓJ	12,36m ²
KUCHNIA	6,71m ²
POKÓJ	18,76m ²

POWIERZCHNIA UŻYTKOWA 48,30m²

POWIERZCHNIA BALKONU 8,09m²

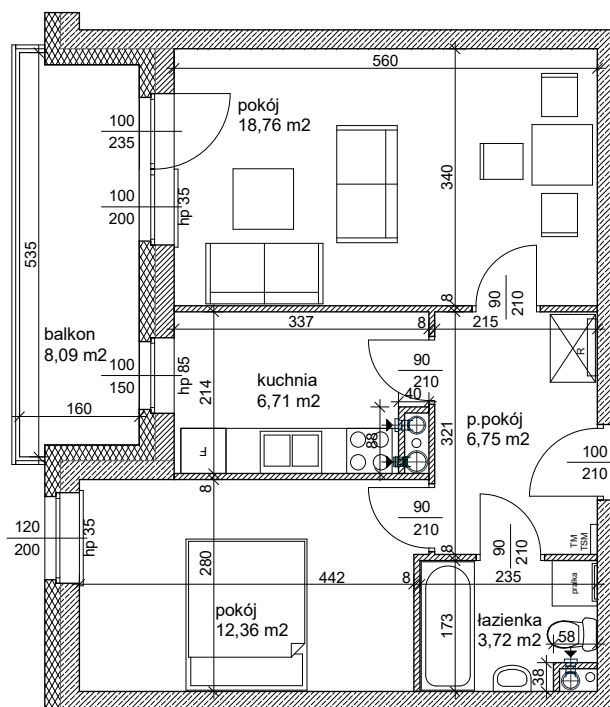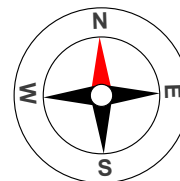

INWESTPROJEKT ŚWIĘTOKRZYSKI

UL. TARGOWA 18
25-520 KIELCE

UWAGA:

- NA RYSUNKU POKAZANO PRZYKŁADOWĄ ARANŻACJĘ POMIESZCZEŃ
- WSZYSTKIE POWIERZCHNIE POMIESZCZEŃ PODANO Z UWZGLĘDNIENIEM GRUBOŚCI TYNKÓW
- PODANE WYMIARY ORAZ POWIERZCHNIA MIESZKAN STANOWIĄ WIELKOŚĆ SZACUNKOWĄ I MOGĄ ULEĆ ZMIANIE
- NINIEJSZY RYSUNEK NIE STANOWI OFERTY W ROZUMIENIU PRZEPISÓW KODEKSU CYWILNEGO

SKALA 1:100