



Towarzystwo
Budownictwa
Społecznego
Mottawa

TOWARZYSTWO BUDOWNICTWA SPOŁECZNEGO
"MOTŁAWA" Sp. z o.o.
ul. Szczygła 1
80-742 Gdańsk


BUDYNEK 2 - MIESZKANIE NR 8

3 POKOJE + ANEKS KUCHENNY - PARTER


58,44m²

GDAŃSK
rejon ul. Wieżyckiej
i Kołodzieja

SCHEMAT OSIEDLA

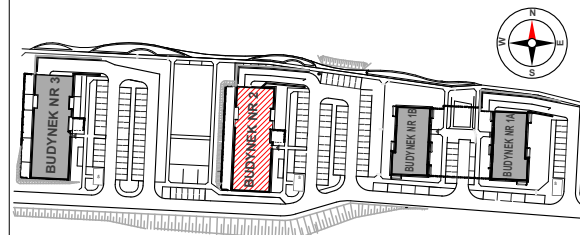

BUDYNEK 2 PARTER


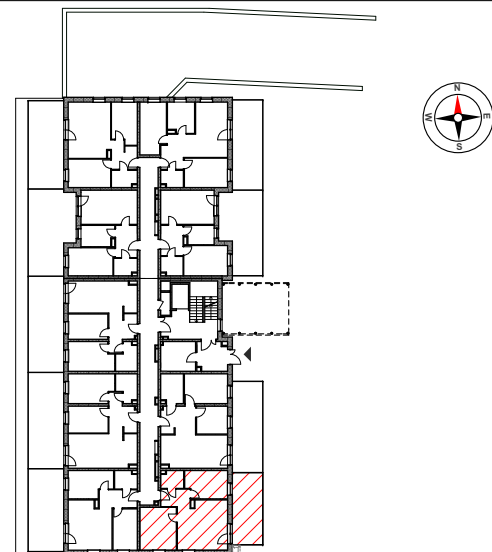


NAZWA POMIESZCZENIA POWIERZCHNIA POM.

PRZEDPOKÓJ	5,20m ²
ŁAZIENKA	3,71m ²
POKÓJ	11,12m ²
ANEKS KUCHENNY	2,79m ²
POKÓJ	20,48m ²
POKÓJ	15,14m ²

POWIERZCHNIA UŻYTKOWA 58,44 m²

POWIERZCHNIA TARASU 21,15m²

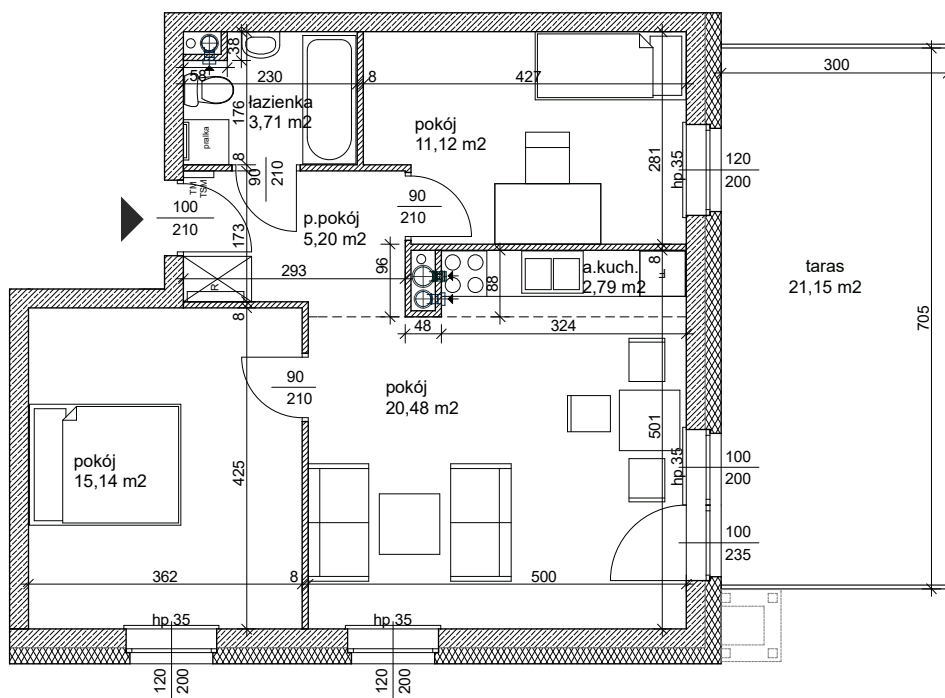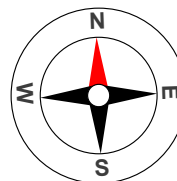

INWESTPROJEKT ŚWIAŹOKRZYSKI

UL. TARGOWA 18
25-520 KIELCE

UWAGA:

- NA RYSUNKU POKAZANO PRZYKŁADOWĄ ARANŻACJĘ POMIESZCZEŃ
- WSZYSTKIE POWIERZCHNIE POMIESZCZEŃ PODANO Z UWZGLĘDNieniem GRUBOŚCI TYNKÓW
- PODANE WYMIARY ORAZ POWIERZCHNIA MIESZKAŃ STANOWIĄ WIELKOŚĆ SZACUNKOWĄ I MOGĄ ULEĆ ZMIANIE
- NINIEJSZY RYSUNEK NIE STANOWI OFERTY W ROZUMIENIU PRZEPISÓW KODEKSU CYWILNEGO

SKALA 1:100