



Towarzystwo
Budownictwa
Społecznego
Mottawa

TOWARZYSTWO BUDOWNICTWA SPOŁECZNEGO
"MOTŁAWA" Sp. z o.o.
ul. Szczygła 1
80-742 Gdańsk

BUDYNEK 2 - MIESZKANIE NR 9


3 POKOJE + ANEKS KUCHENNY - PARTER

58,32m²


MIESZKANIE PRZYSTOSOWANE DLA POTRZEB
OSOBY NIEPEŁNOSPRAWNEJ

GDAŃSK
rejon ul. Wieżyckiej
i Kołodzieja

SCHEMAT OSIEDLA

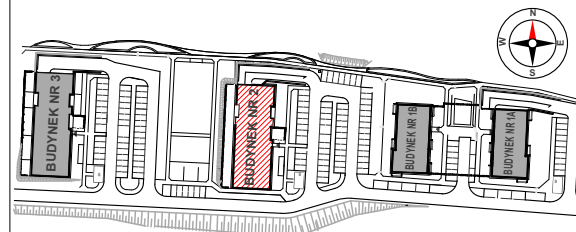

BUDYNEK 2 PARTER


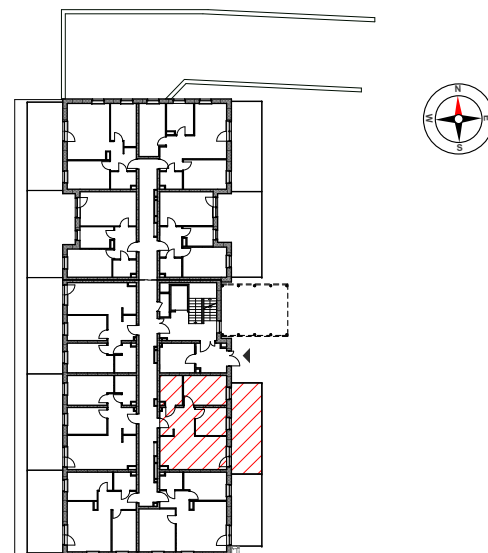


NAZWA POMIESZCZENIA POWIERZCHNIA POM.

PRZEDPOKÓJ	9,46m ²
ŁAZIENKA	6,66m ²
POKÓJ	12,44m ²
POKÓJ	8,41m ²
POKÓJ	17,05m ²
ANEKS KUCHENNY	4,30m ²

POWIERZCHNIA UŻYTKOWA 58,32m²

POWIERZCHNIA TARASU 27,01m²

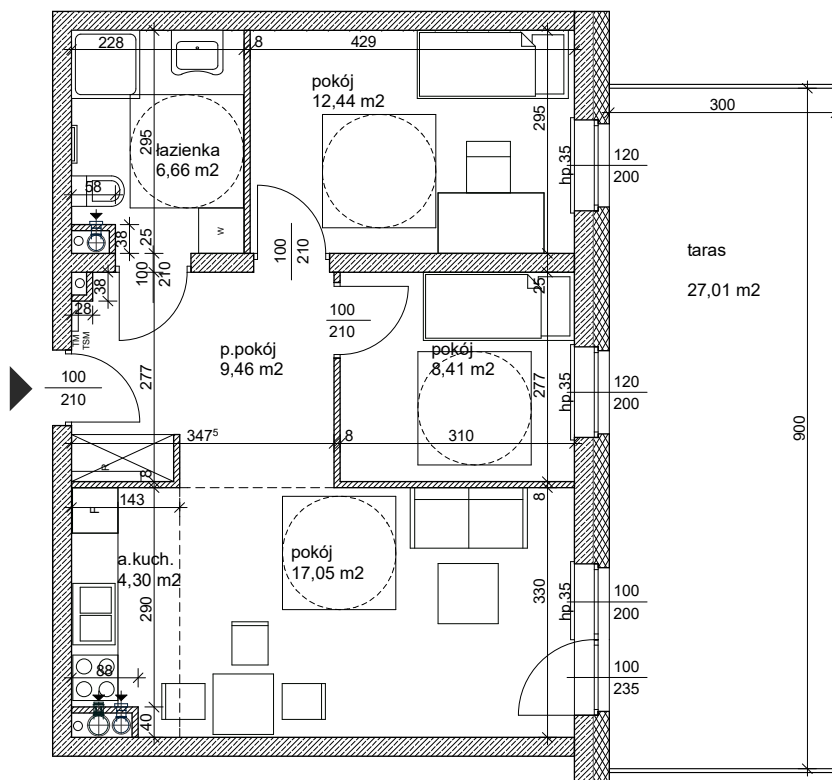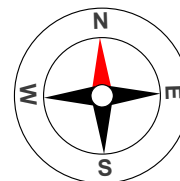

INWESTPROJEKT ŚWIAŹOKRZYSKI

UL. TARGOWA 18
25-520 KIELCE

UWAGA:

- NA RYSUNKU POKAZANO PRZYKŁADOWĄ ARANŻACJĘ POMIESZCZEŃ
- WSZYSTKIE POWIERZCHNIE POMIESZCZEŃ PODANO Z UWZGLĘDNIENIEM GRUBOŚCI TYNKÓW
- PODANE WYMIARY ORAZ POWIERZCHNIA MIESZKAŃ STANOWIĄ WIELKOŚĆ SZACUNKOWĄ I MOGĄ ULEC ZMIANIE
- NINIEJSZY RYSUNEK NIE STANOWI OFERTY W ROZUMIENIU PRZEPISÓW KODEKSU CYWILNEGO

SKALA 1:100