




Towarzystwo
Budownictwa
Społecznego
Mottawa

TOWARZYSTWO BUDOWNICTWA SPOŁECZNEGO
"MOTŁAWA" Sp. z o.o.
ul. Szczygła 1
80-742 Gdańsk


BUDYNEK 1B - MIESZKANIE NR 25
2 POKOJE + KUCHNIA - IV PIĘTRO
48,23m²

GDAŃSK
rejon ul. Wieżyckiej
i Kołodzieja

SCHEMAT OSIEDLA

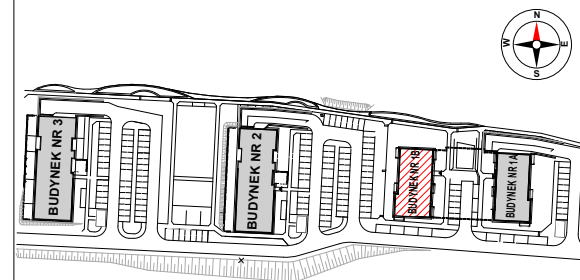

BUDYNEK 1B IV PIĘTRO


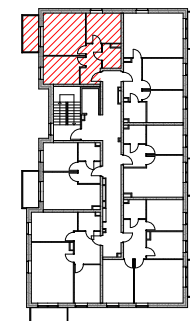


NAZWA POMIESZCZENIA POWIERZCHNIA POM.

PRZEDPOKÓJ	6,69m ²
ŁAZIENKA	3,91m ²
KUCHNIA	10,05m ²
POKÓJ	17,14m ²
POKÓJ	10,44m ²

POWIERZCHNIA UŻYTKOWA 48,23 m²

POWIERZCHNIA BALKONU 5,72m²

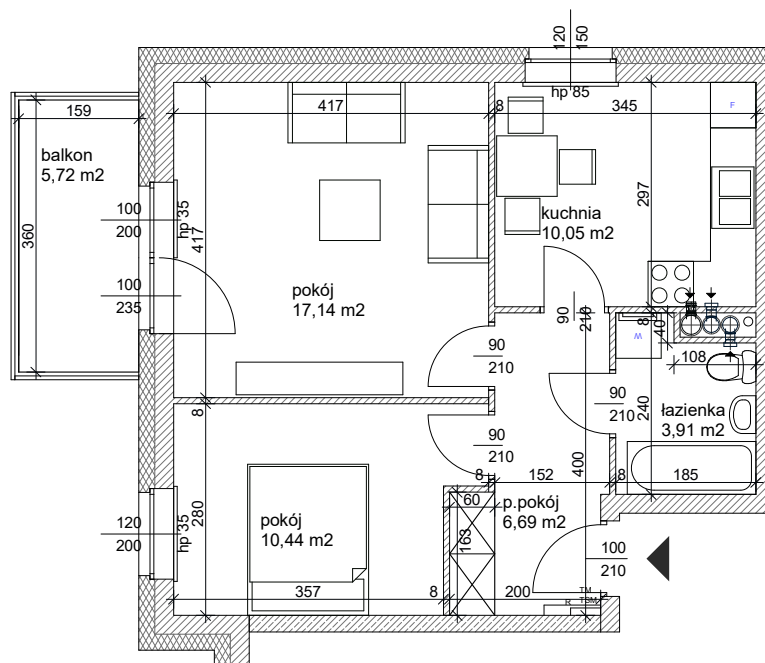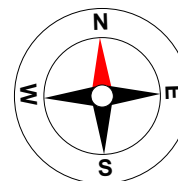

INWESTPROJEKT ŚWIAŹOKRZYSKI

UL. TARGOWIA 18
25-520 KIELCE

UWAGA:

- NA RYSUNKU POKAZANO PRZYKŁADOWĄ ARANŻACJĘ POMIESZCZEŃ
- WSZYSTKIE POWIERZCHNIE POMIESZCZEŃ PODANO Z UWZGLĘDNieniem GRUBOŚCI TYNKÓW
- PODANE WYMIARY ORAZ POWIERZCHNIA MIESZKAŃ STANOWIĄ WIELKOŚĆ SZACUNKOWĄ I MOGĄ ULEC ZMIANIE
- NINIEJSZY RYSUNEK NIE STANOWI OFERTY W ROZUMIENIU PRZEPISÓW KODEKSU CYWILNEGO

SKALA 1:100