




Towarzystwo
Budownictwa
Społecznego
Mottawa

TOWARZYSTWO BUDOWNICTWA SPOŁECZNEGO
"MOTŁAWA" Sp. z o.o.
ul. Szczygła 1
80-742 Gdańsk


BUDYNEK 1B - MIESZKANIE NR 28
3 POKOJE + KUCHNIA - IV PIĘTRO
65,85m²

GDAŃSK
rejon ul. Wieżyckiej
i Kołodzieja

SCHEMAT OSIEDLA

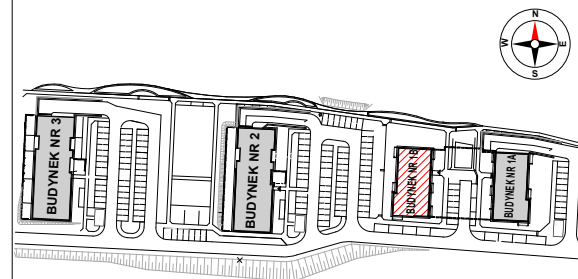

BUDYNEK 1B IV PIĘTRO


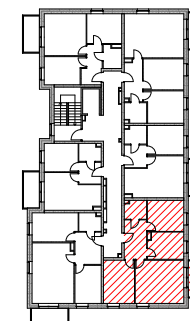


NAZWA POMIESZCZENIA POWIERZCHNIA POM.

PRZEDPOKÓJ	8,48m ²
ŁAZIENKA	3,87m ²
POKÓJ	10,92m ²
KUCHNIA	9,22m ²
POKÓJ	20,46m ²
POKÓJ	12,90m ²

POWIERZCHNIA UŻYTKOWA 65,85 m²

POWIERZCHNIA BALKONU 5,72m²

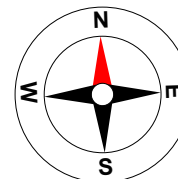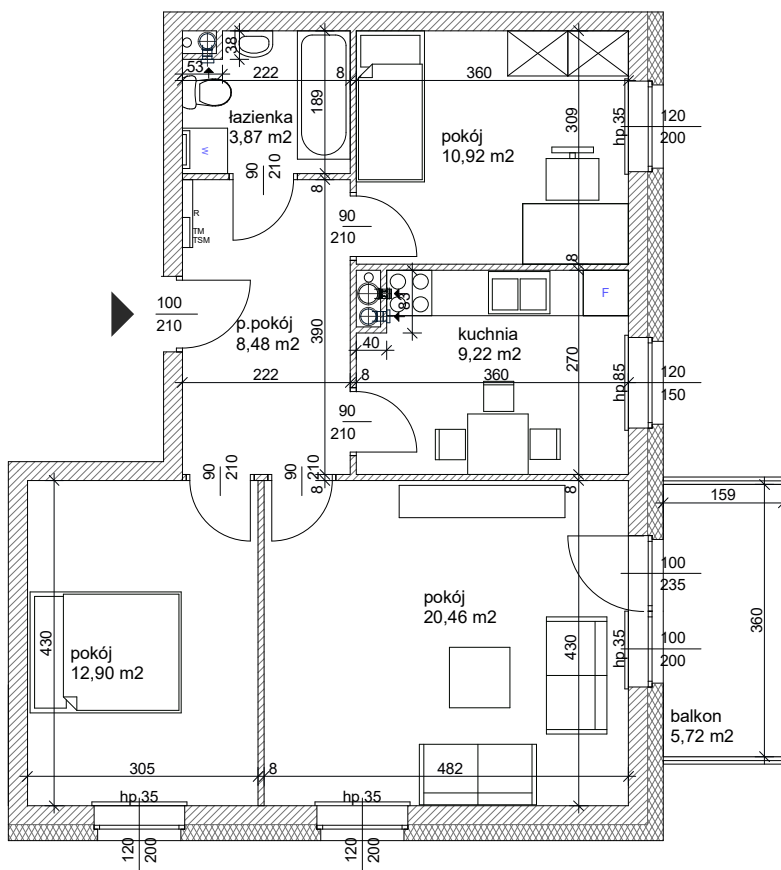

INWESTPROJEKT ŚWIAŹOKRYSKI

UL. TARGOWA 18
25-520 KIELCE

UWAGA:

- NA RYSUNKU POKAZANO PRZYKŁADOWĄ ARANŻACJĘ POMIESZCZEŃ
- WSZYSTKIE POWIERZCHNIE POMIESZCZEŃ PODANO Z UWZGLĘDNieniem GRUBOŚCI TYNKÓW
- PODANE WYMIARY ORAZ POWIERZCHNIA MIESZKAŃ STANOWIĄ WIELKOŚĆ SZACUNKOWĄ I MOGĄ ULEC ZMIANIE
- NINIEJSZY RYSUNEK NIE STANOWI OFERTY W ROZUMIENIU PRZEPISÓW KODEKSU CYWILNEGO

SKALA 1:100