





Towarzystwo
Budownictwa
Społecznego
Mottawa


TOWARZYSTWO BUDOWNICTWA SPOŁECZNEGO
"MOTŁAWA" Sp. z o.o.
ul. Szczygła 1
80-742 Gdańsk

BUDYNEK 1B - MIESZKANIE NR 36
2 POKOJE + ANEKS KUCHENNY - V PIĘTRO
35,40m²


GDAŃSK
rejon ul. Wieżyckiej
i Kołodzieja

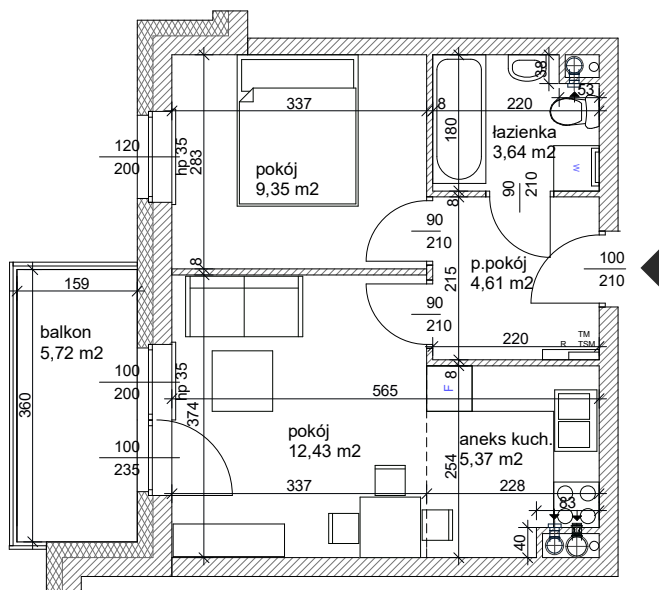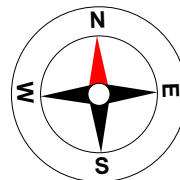

SCHEMAT OSIEDLA

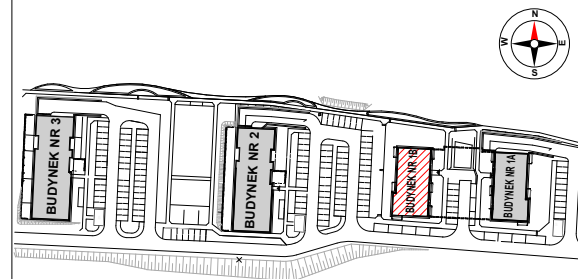

BUDYNEK 1B V PIĘTRO

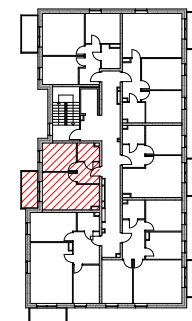

NAZWA POMIESZCZENIA POWIERZCHNIA POM.

PRZEDPOKÓJ	4,61m ²
ŁAZIENKA	3,64m ²
POKÓJ	9,35m ²
POKÓJ	12,43m ²
ANEKS KUCHENNY	5,37m ²

POWIERZCHNIA UŻYTKOWA 35,40 m²

POWIERZCHNIA BALKONU 5,72m²



INWESTPROJEKT ŚWIAŹOKRZYSKI

UL. TARGOWA 18
25-520 KIELCE

UWAGA:

- NA RYSUNKU POKAZANO PRZYKŁADOWĄ ARANŻACJĘ POMIESZCZEŃ
- WSZYSTKIE POWIERZCHNIE POMIESZCZEŃ PODANO Z UWZGLĘDNieniem GRUBOŚCI TYNKÓW
- PODANE WYMIARY ORAZ POWIERZCHNIA MIESZKAŃ STANOWIĄ WIELKOŚĆ SZACUNKOWĄ I MOGĄ ULEC ZMIANIE
- NINIEJSZY RYSUNEK NIE STANOWI OFERTY W ROZUMIENIU PRZEPISÓW KODEKSU CYWILNEGO

SKALA 1:100