



Towarzystwo
Budownictwa
Społecznego
Mottawa

TOWARZYSTWO BUDOWNICTWA SPOŁECZNEGO
"MOTŁAWA" Sp. z o.o.
ul. Szczygła 1
80-742 Gdańsk


BUDYNEK 1B - MIESZKANIE NR 4

2 POKOJE + ANEKS KUCHENNY - PARTER


35,40m²

GDAŃSK
rejon ul. Wieżyckiej
i Kołodzieja

SCHEMAT OSIEDLA

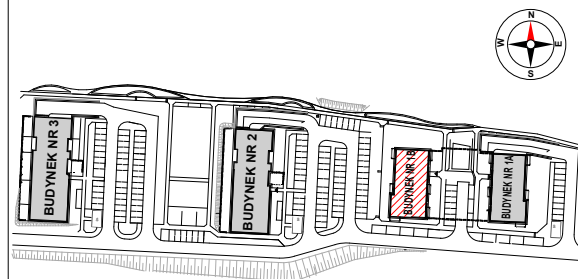

BUDYNEK 1B PARTER


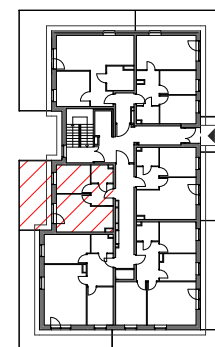


NAZWA POMIESZCZENIA POWIERZCHNIA POM.

PRZEDPOKÓJ	4,61m ²
ŁAZIENKA	3,64m ²
POKÓJ	9,35m ²
POKÓJ	12,43m ²
ANEKS KUCHENNY	5,37m ²

POWIERZCHNIA UŻYTKOWA 35,40 m²

POWIERZCHNIA TARASU 21,92m²

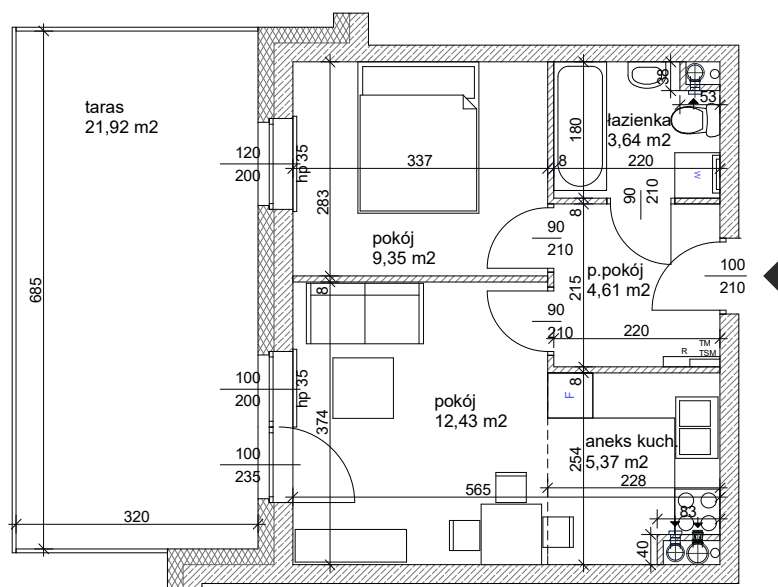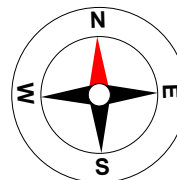

INWESTPROJEKT ŚWIAŹOKRZYSKI

UL. TARGOWA 19
25-520 KIELCE

UWAGA:

- NA RYSUNKU POKAZANO PRZYKŁADOWĄ ARANŻACJĘ POMIESZCZEŃ
- WSZYSTKIE POWIERZCHNIE POMIESZCZEŃ PODANO Z UWZGLĘDNIENIEM GRUBOŚCI TYNKÓW
- PODANE WYMIARY ORAZ POWIERZCHNIA MIESZKAŃ STANOWIĄ WIELKOŚĆ SZACUNKOWĄ I MOGĄ ULEC ZMIANIE
- NINIEJSZY RYSUNEK NIE STANOWI OFERTY W ROZUMIENIU PRZEPISÓW KODEKSU CYWILNEGO

SKALA 1:100