




TBS "Motława" Sp. z o.o.
ul. Szczygła 1, 80-742 Gdańsk

Budynek mieszkalny wielorodzinny przy ul. Wróblej 23

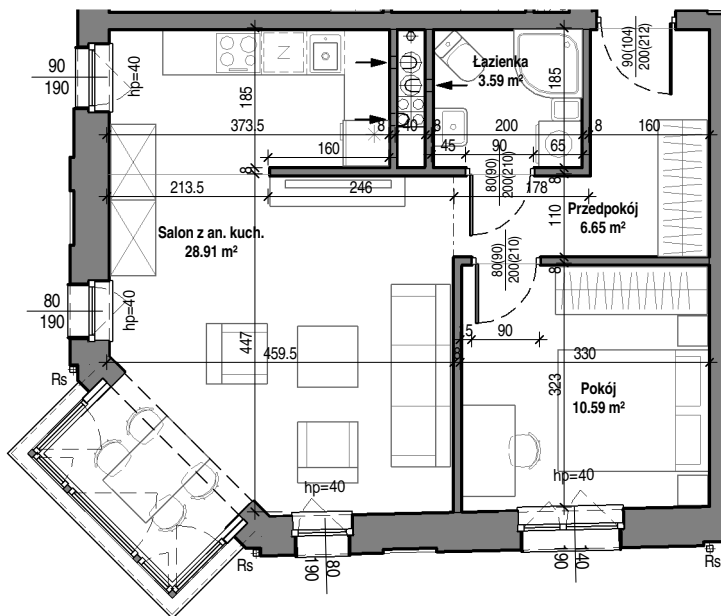

| Mieszkanie nr 13 | |
|-------------------|----------------------|
| Łazienka | 3.59 m ² |
| Przedpokój | 6.65 m ² |
| Pokój | 10.59 m ² |
| Salon z an. kuch. | 28.91 m ² |
| | 49.72 m ² |

Mieszkanie nr 13

2 piętro
skala 1 : 100

