




TBS "Motława" Sp. z o.o.  
ul. Szczygła 1, 80-742 Gdańsk

## Budynek mieszkalny wielorodzinny przy ul. Wróblej 23

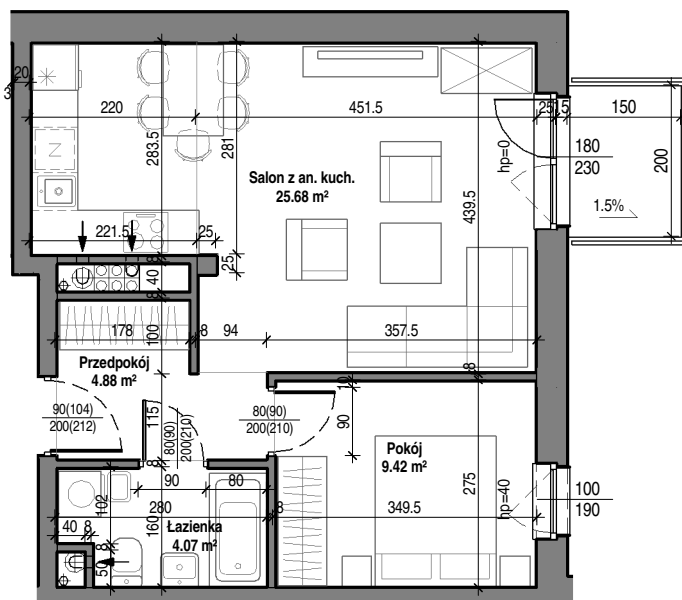

Mieszkanie nr 17	
Łazienka	4.07 m <sup>2</sup>
Przedpokój	4.88 m <sup>2</sup>
Pokój	9.42 m <sup>2</sup>
Salon z an. kuch.	25.68 m <sup>2</sup>
	44.06 m <sup>2</sup>

### Mieszkanie nr 17

2 piętro  
skala 1 : 100

