




TBS "Motława" Sp. z o.o.
ul. Szczygła 1, 80-742 Gdańsk

Budynek mieszkalny wielorodzinny przy ul. Wróblej 23

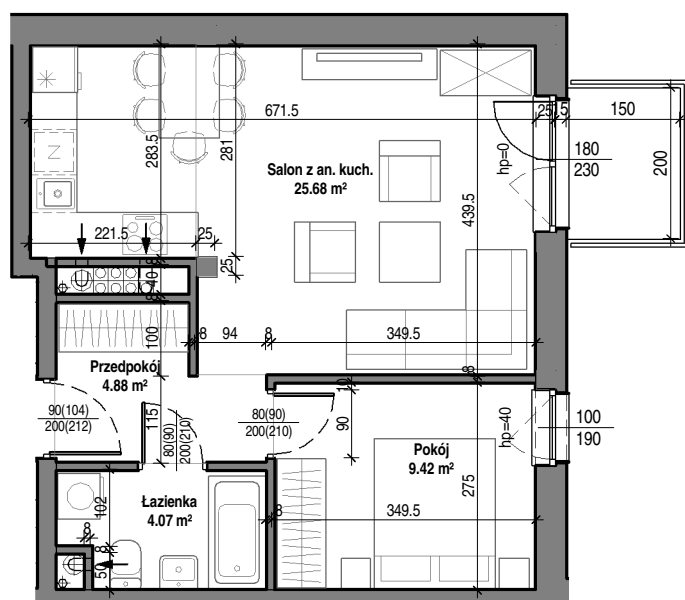

Mieszkanie nr 24

Łazienka	4.07 m ²
Przedpokój	4.88 m ²
Pokój	9.42 m ²
Salon z an. kuch.	25.68 m ²
	44.06 m ²

Mieszkanie nr 24

3 piętro
skala 1 : 100

