




TBS "Motława" Sp. z o.o.
ul. Szczygła 1, 80-742 Gdańsk

Budynek mieszkalny wielorodzinny przy ul. Wróblej 23

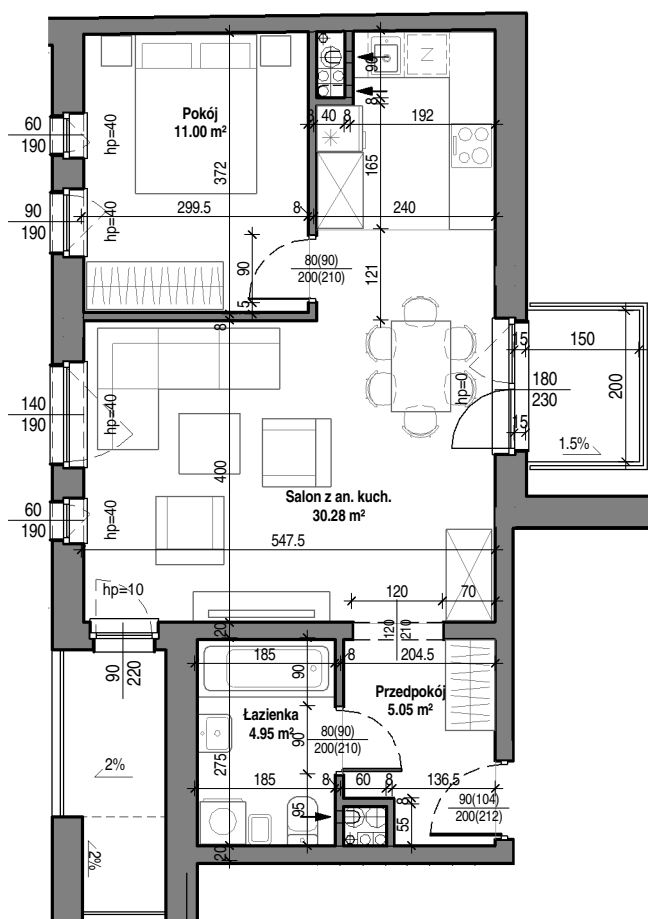

Mieszkanie nr 25	
Łazienka	4.95 m ²
Przedpokój	5.05 m ²
Pokój	11.00 m ²
Salon z an. kuch.	30.28 m ²
	51.28 m ²

Mieszkanie nr 25

3 piętro
skala 1 : 100

