




Towarzystwo
Budownictwa
Społecznego
Motława

TBS "Motława" Sp. z o.o.
ul. Szczygła 1, 80-742 Gdańsk

Budynek mieszkalny wielorodzinny przy ul. Wróblej 23

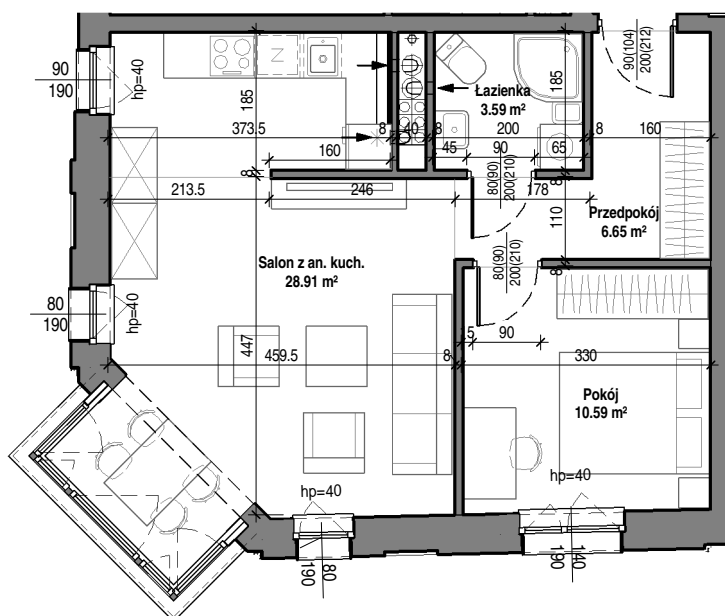

Mieszkanie nr 27	
Łazienka	3.59 m ²
Przedpokój	6.65 m ²
Pokój	10.59 m ²
Salon z an. kuch.	28.91 m ²
	49.72 m ²

Mieszkanie nr 27

4 piętro
skala 1 : 100

