




TBS "Motława" Sp. z o.o.
ul. Szczygła 1, 80-742 Gdańsk

Budynek mieszkalny wielorodzinny przy ul. Wróblej 23

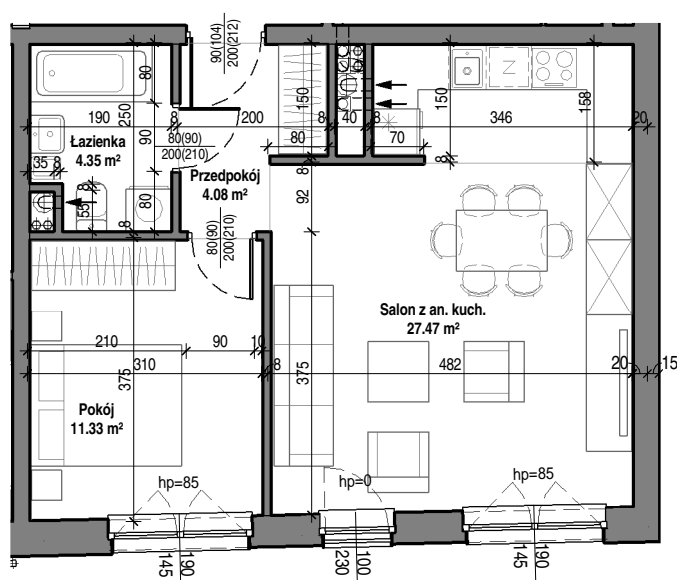

Mieszkanie nr 3	
Przedpokój	4.08 m ²
Łazienka	4.35 m ²
Pokój	11.33 m ²
Salon z an. kuch.	27.47 m ²
	47.23 m ²

Mieszkanie nr 3

0 parter
skala 1 : 100

