




TBS "Motława" Sp. z o.o.  
ul. Szczygła 1, 80-742 Gdańsk

## Budynek mieszkalny wielorodzinny przy ul. Wróblej 23

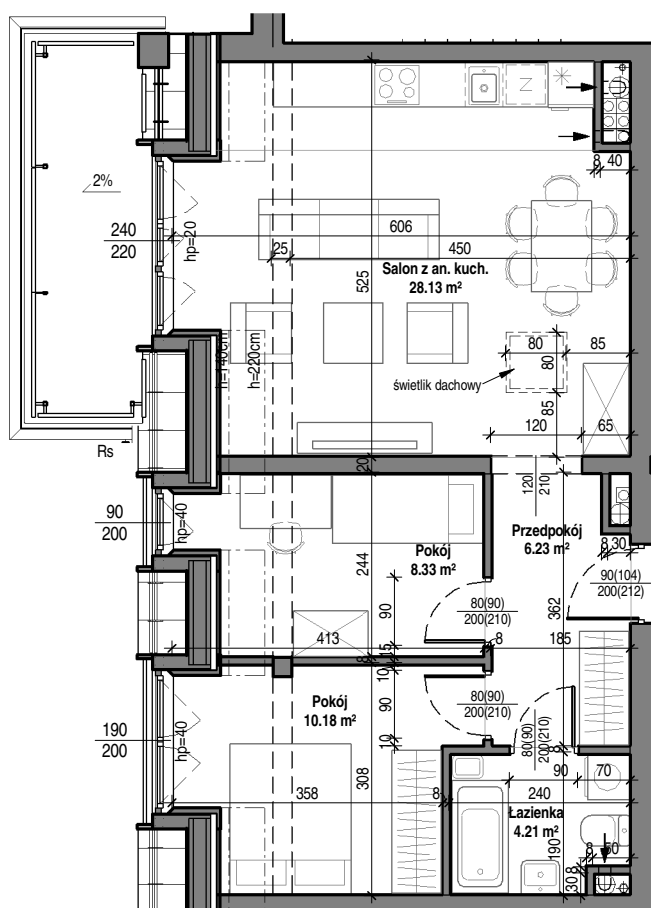

Mieszkanie nr 33	
Łazienka	4.21 m <sup>2</sup>
Przedpokój	6.23 m <sup>2</sup>
Pokój	8.33 m <sup>2</sup>
Pokój	10.18 m <sup>2</sup>
Salon z an. kuch.	28.13 m <sup>2</sup>
	57.08 m <sup>2</sup>

### Mieszkanie nr 33

5 piętro  
skala 1 : 100

