




TBS "Motława" Sp. z o.o.
ul. Szczygła 1, 80-742 Gdańsk

Budynek mieszkalny wielorodzinny przy ul. Wróblej 23

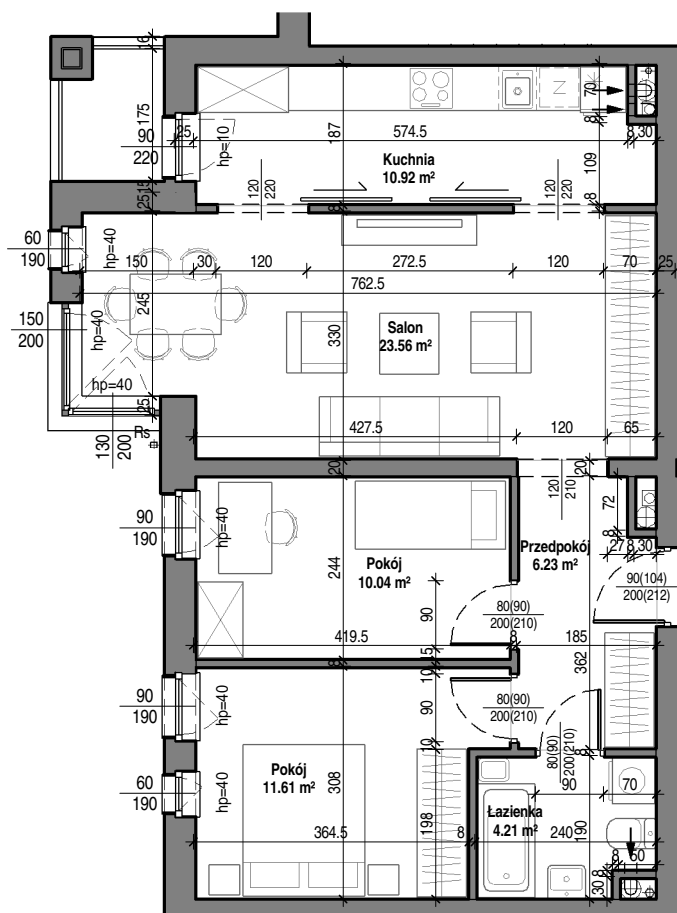

Mieszkanie nr 5	
Łazienka	4.21 m ²
Przedpokój	6.23 m ²
Pokój	10.04 m ²
Kuchnia	10.92 m ²
Pokój	11.61 m ²
Salon	23.56 m ²
	66.58 m ²

Mieszkanie nr 5

1 piętro
skala 1 : 100

