




TBS "Motława" Sp. z o.o.
ul. Szczygła 1, 80-742 Gdańsk

Budynek mieszkalny wielorodzinny przy ul. Wróblej 23

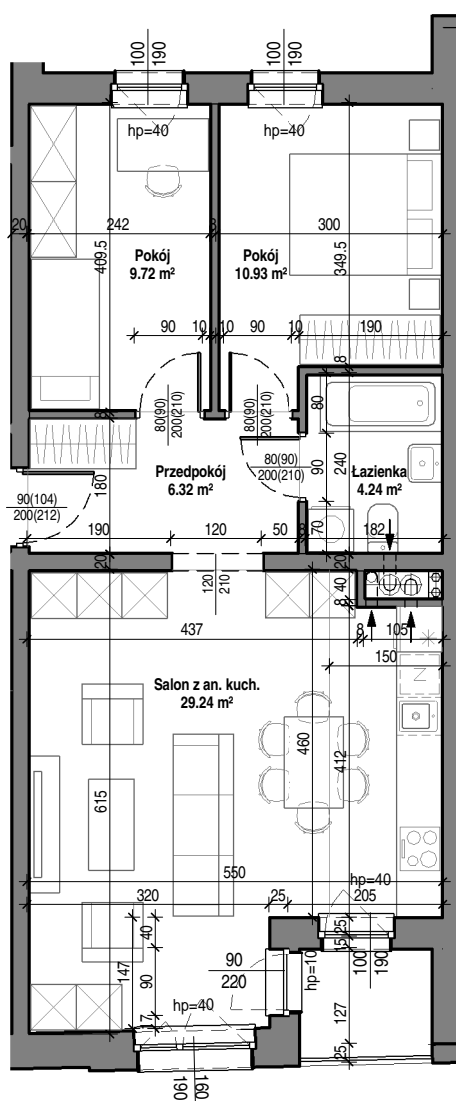

Mieszkanie nr 8	
Łazienka	4.24 m ²
Przedpokój	6.32 m ²
Pokój	9.72 m ²
Pokój	10.93 m ²
Salon z an. kuch.	29.24 m ²
	60.45 m ²

Mieszkanie nr 8

1 piętro
skala 1 : 100

